


TECKENFÖRKLARINGAR

SE RITN. NR. M4-124

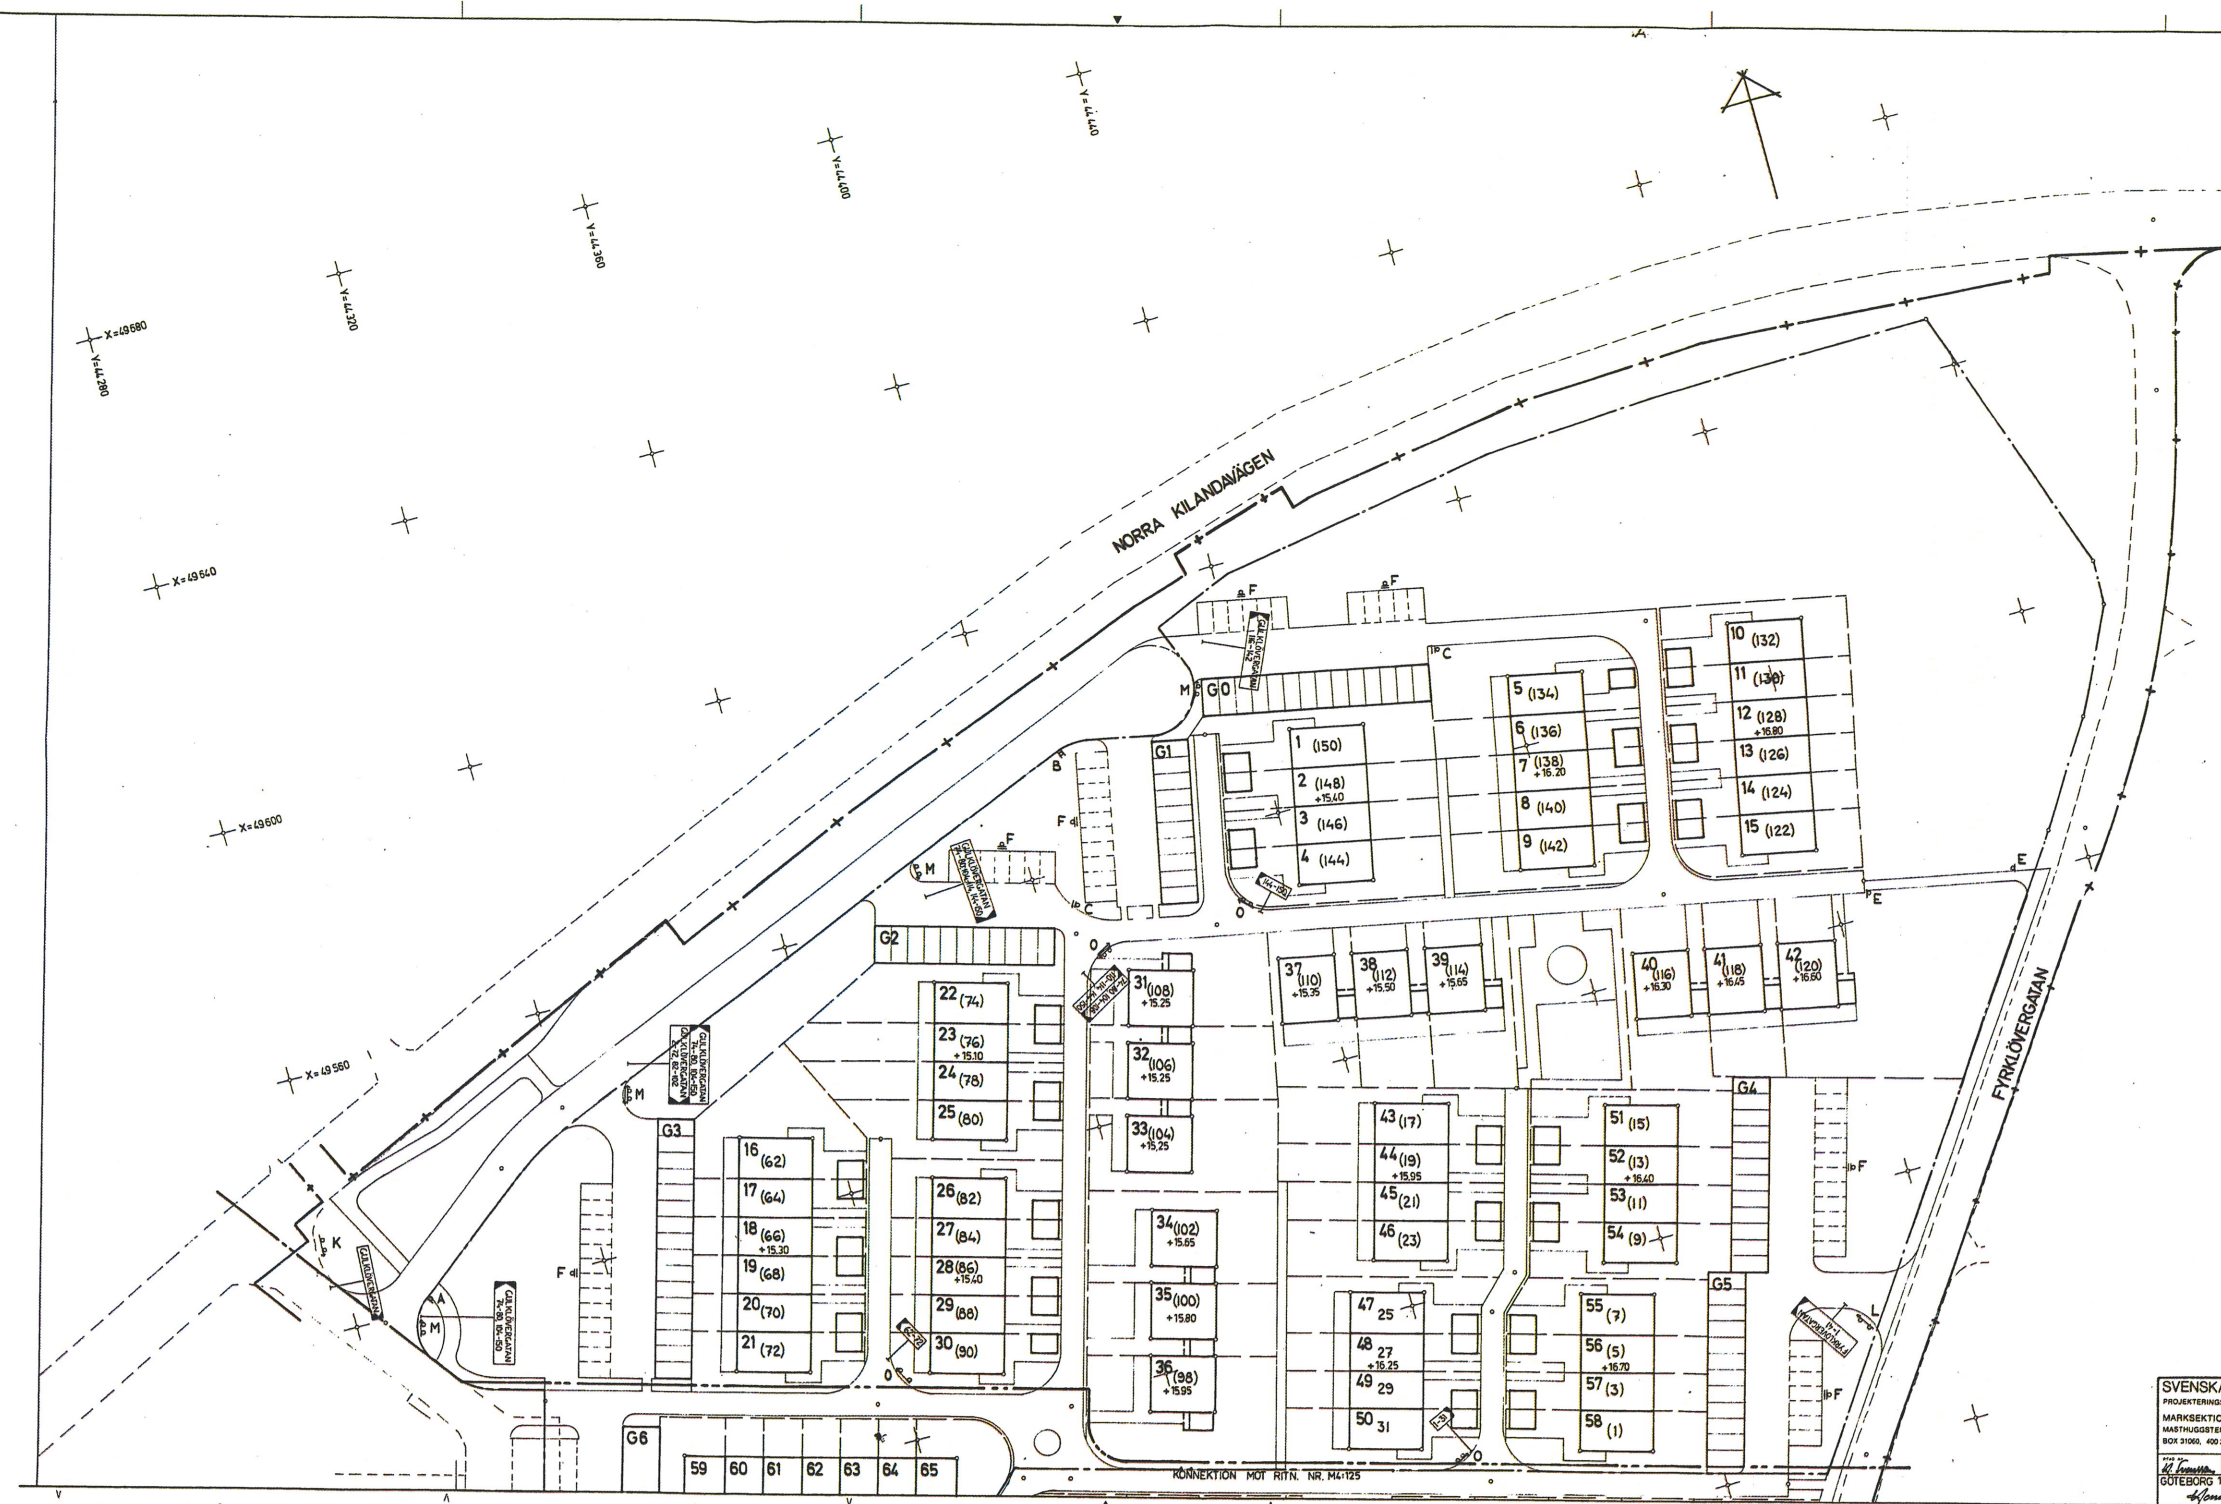

013795

SVENSKA RIKSBYGGEN		ALE KOMMUN	
PROJEKTERINGSKONTORET I GÖTEBORG		ÖVERSTEGÅRDEN	
MARKSEKTIONEN		NÖDINGE G	
MARKTUGSTENHUSSEN 1 TEL. 03142 24 00		SKYLSÄTTNINGSRITNING	
BOX 2196, 402 21 GÖTEBORG		SKALA 1:400	
GÖTEBORG 1975-07-03		ARBETSNUMMER	
C G SCOTT		60 95 10	
EKLAPP		M4-126	
REVISOR		A	