


SITUATIONSPLAN

ETAPP III

ETAPP II

ETAPP I

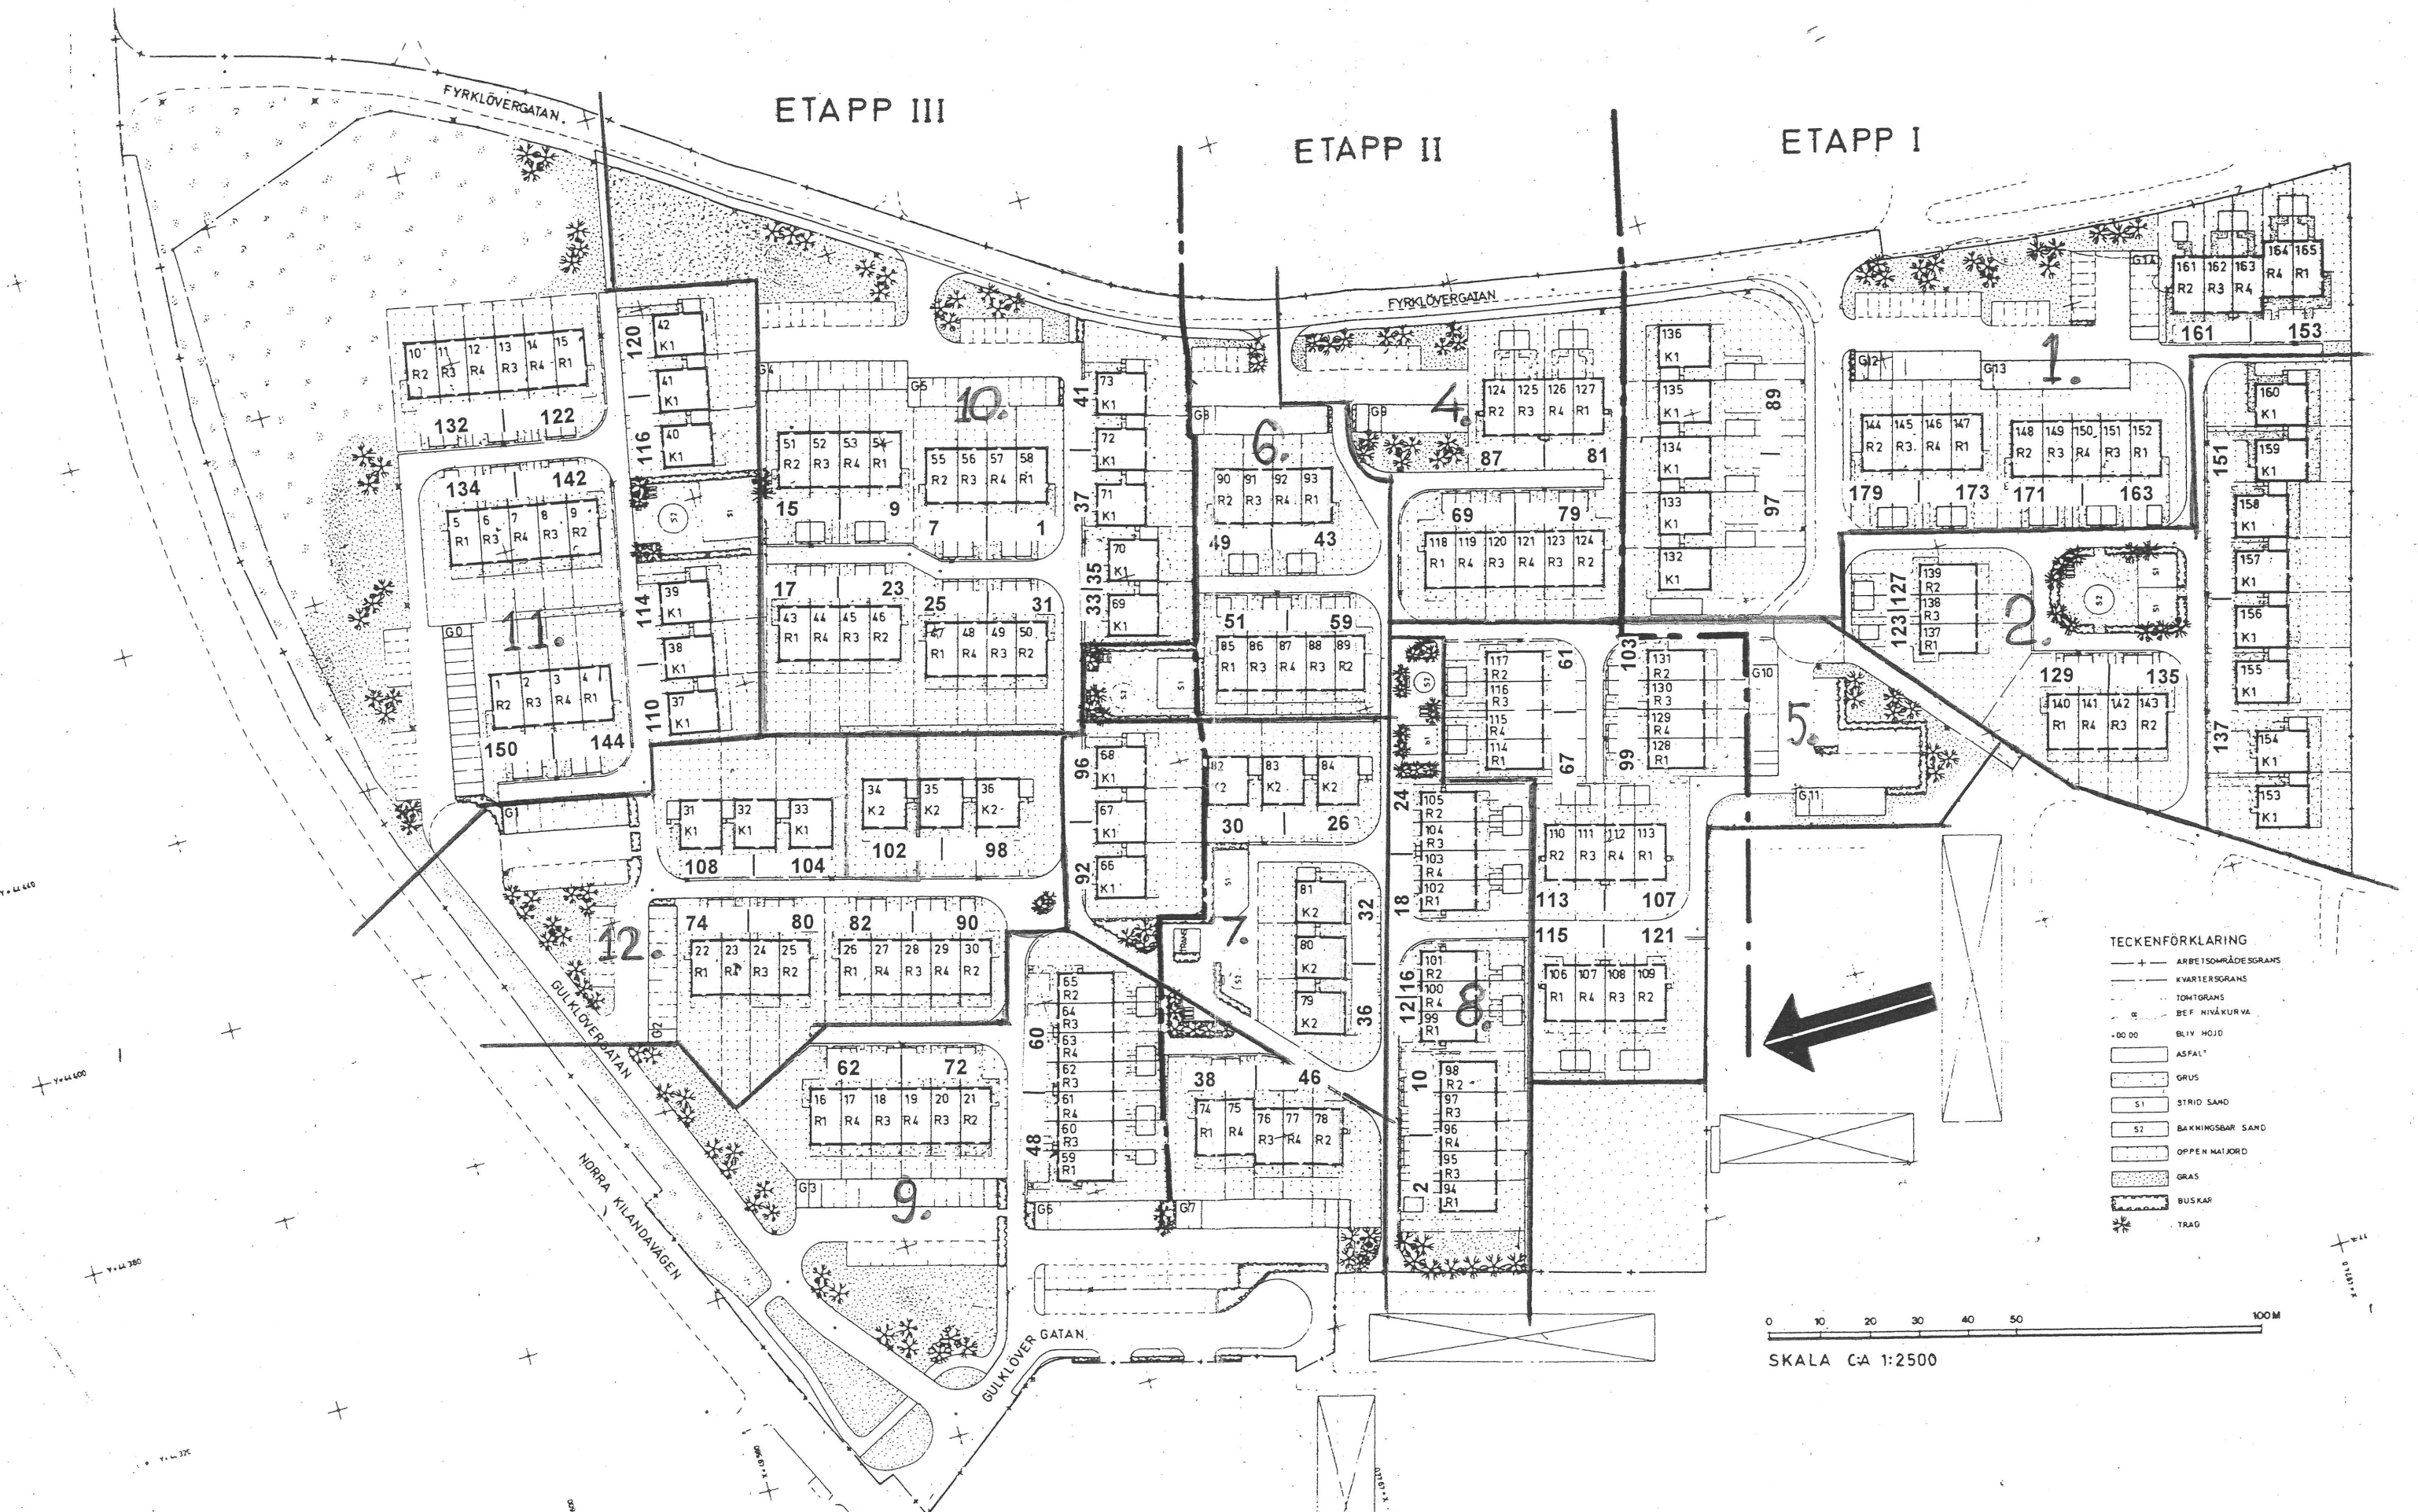

TECKENFÖRKLARING

- + — ARBETSMÅNÄDESGRÄNS
- KVARTERSGRÄNS
- TOMTGRÄNS
- BE F NIVÅKURVA
- 00 00 BLIV HOJD
- ASFALT
- GRUS
- S1 STRID SAND
- S2 BAKKNINGSBAR SAND
- OPPEN MATJORD
- GRÄS
- BUSKAR
- TRÄD

0 10 20 30 40 50 100 M

SKALA C-A 1:2500