


SITUATIONSPLAN

ETAPP III


ETAPP II

ETAPP I

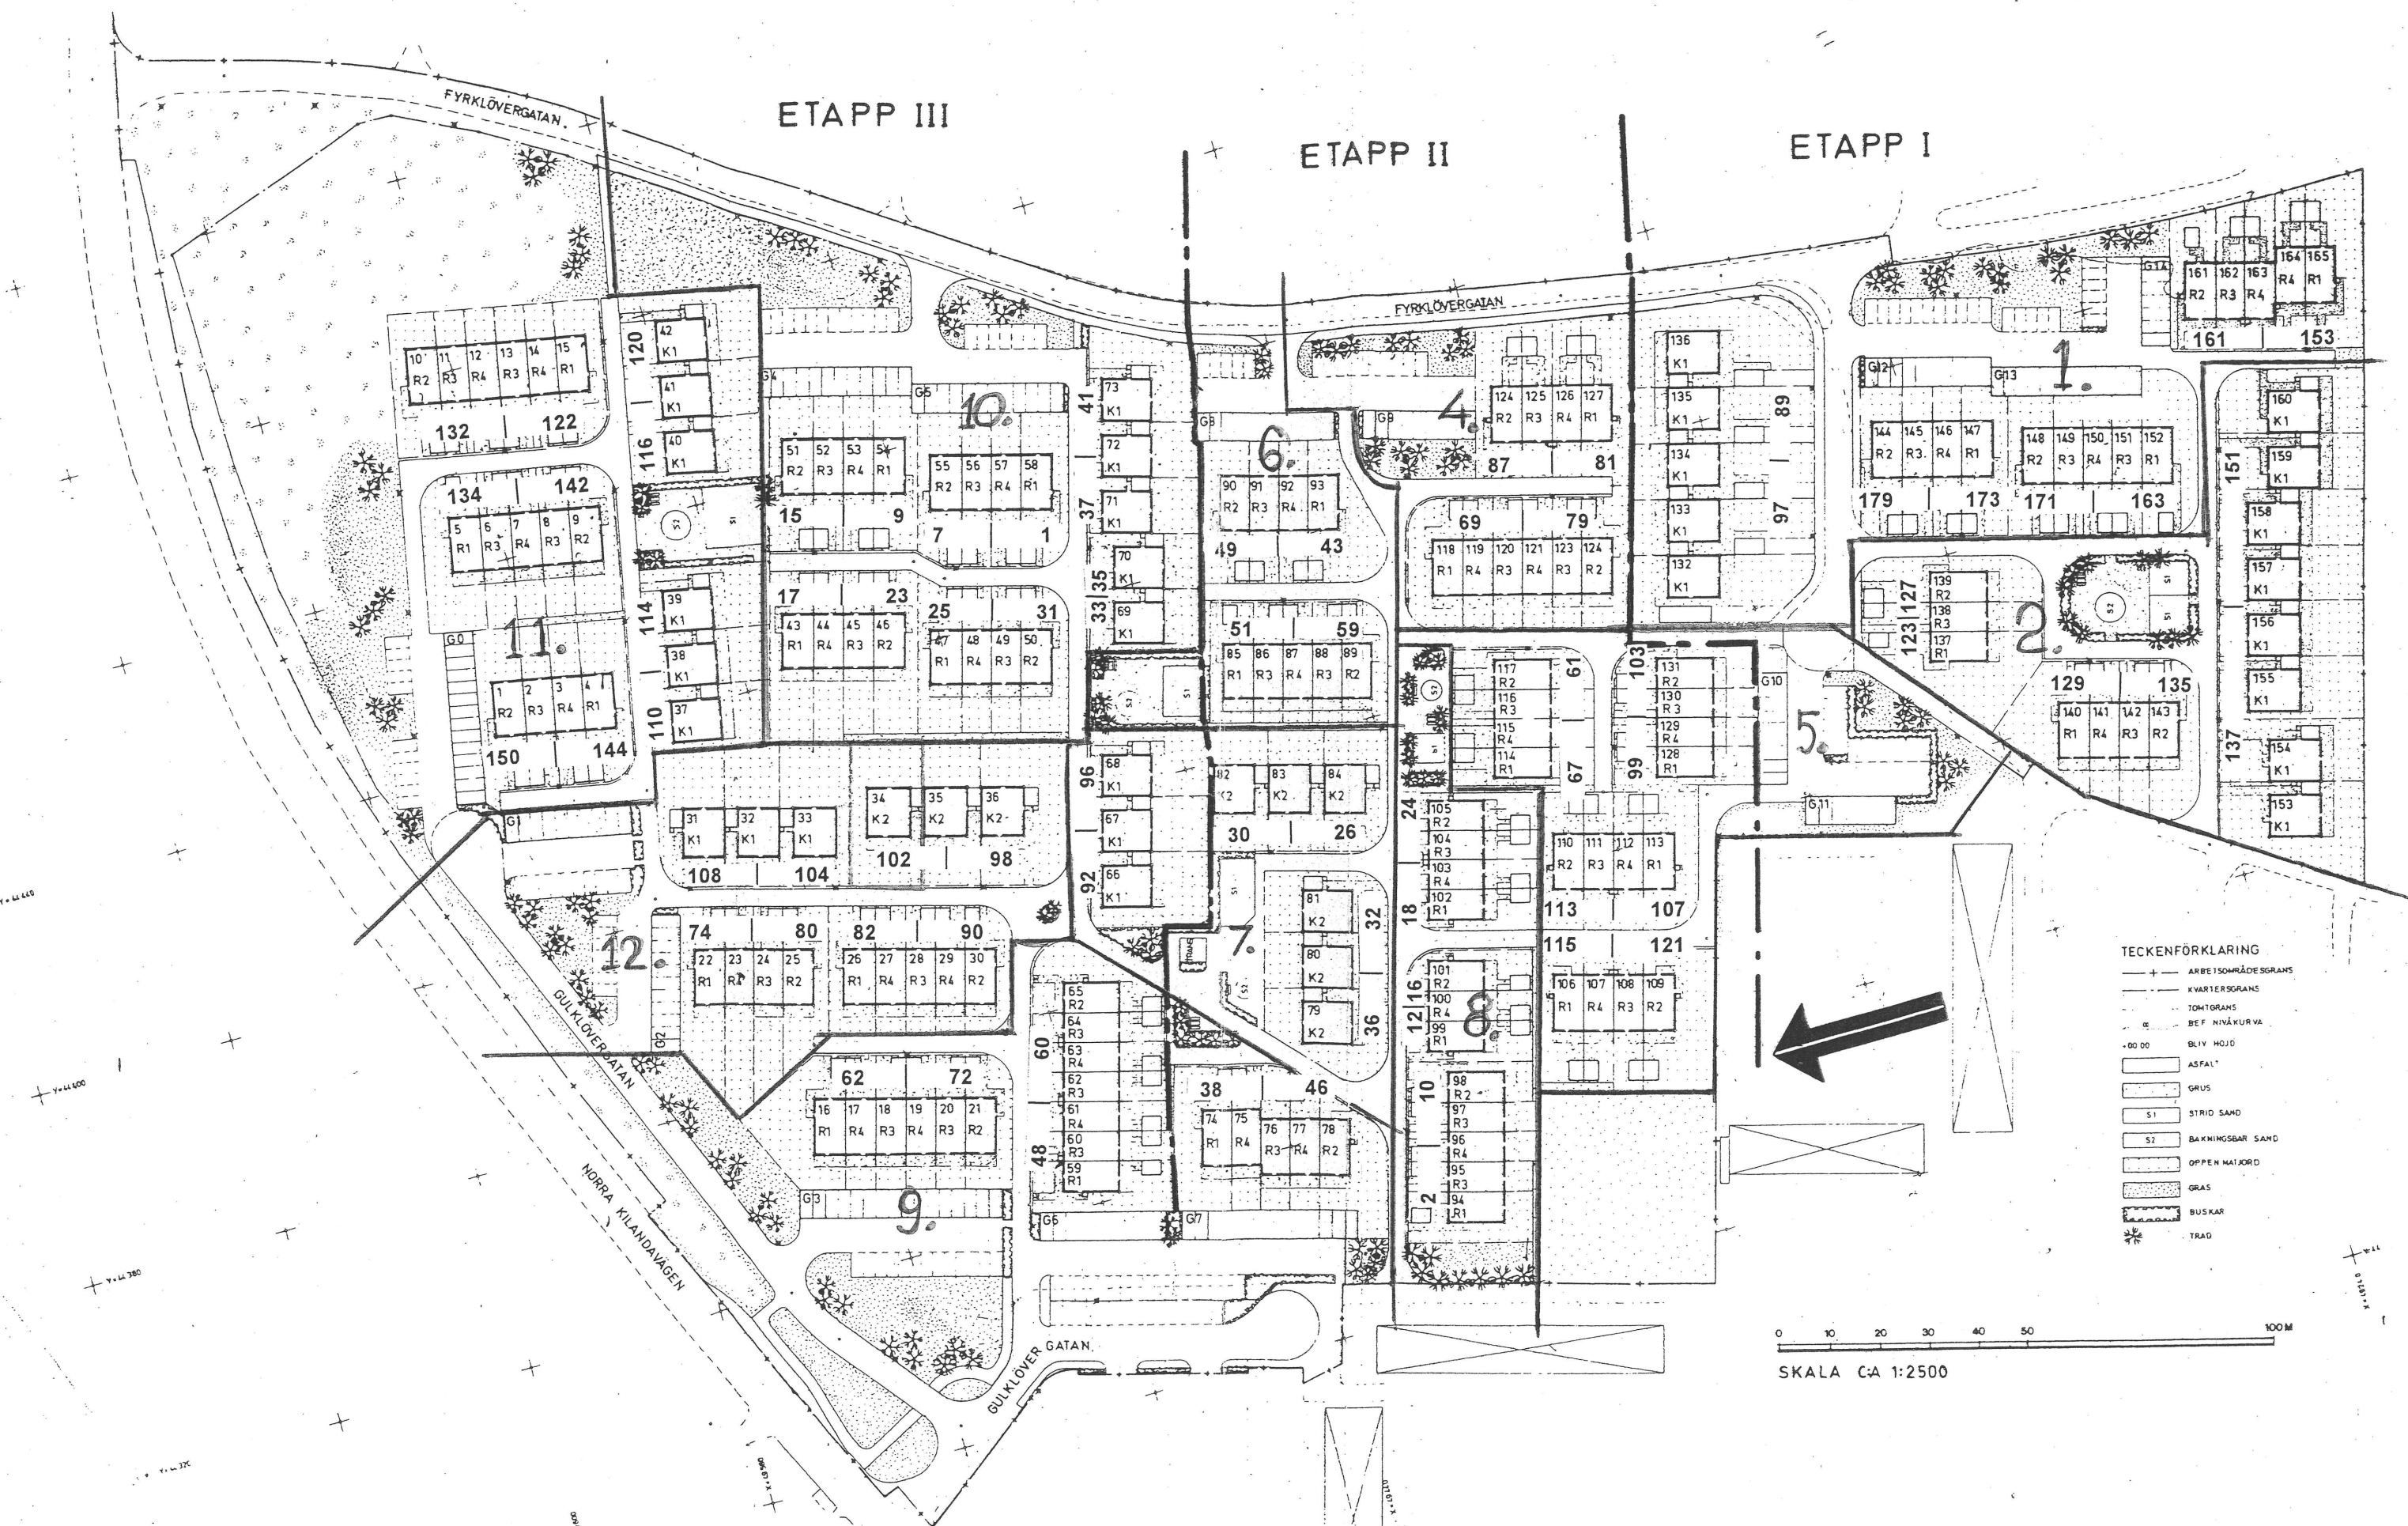

TECKENFÖRKLARING

- + — ARBETSMÅLÄSGRÄNS
- KVARTERSGRÄNS
- TOMTGRÄNS
- BEF. NIVÅKURVA
- 00 00 BLYV. HÖJD
- ASFALT
- GRUS
- S1 STRID. SAND
- S2 BAKKNINGSBAR SAND
- OPPEN MARK
- GRÄS
- BUSKAR
- TRÄD

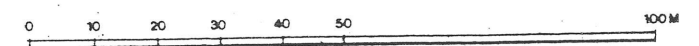

SKALA C/A 1:2500