

EL

NORRA KILANDAVÄGEN

FYRKLOVERGATAN


○ Kommunens stölp

- ANVISNINGAR
- STOLPBELYSNING
- ARMATUR JÄRNBONST 7375
STOLPE E62 304 50
FUNDAMENT E62 581 30
 - S1 ARMATUR JÄRNBONST 7375
STOLPE E62 304 70
FUNDAMENT E62 581 30
 - S2 ARMATUR JÄRNBONST 7395
STOLPE E62 110 30
FUNDAMENT E62 581 40
- SÄMMLIGA BELYSNINGSSTOLPAR
FÖRSES MED INSATS E62 702 60
LEDNING FÖR STOLPBELYSNING
FKKJ 6, DÄR ANNAT EJ ANGES
- ANGES MATARANORDNING
- BETR. LEDNINGAR MELLAN MATAR-
ANORDNING I FÖRRAD OCH BOSTADS-
HUS SE RITN. E4:13

MANÖVERLEDN. FÖR
TÄNDIMPULS

BET. STOLP-
BELYSNING

MANÖVERLEDN. FÖR
TÄNDIMPULS

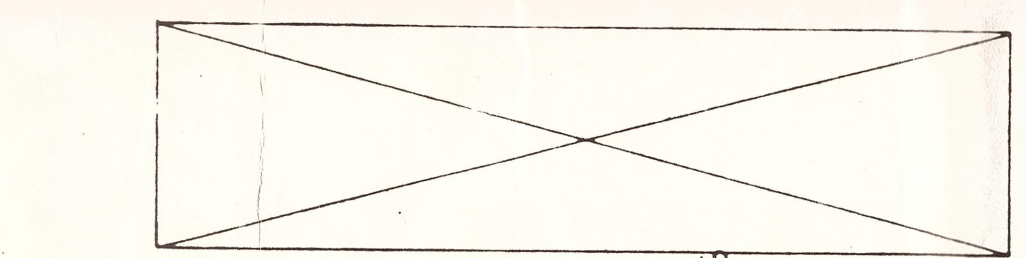

16. st. Kilander
Ale - kommun

SVENSKA RIKSBYGGGEN PROJEKTERINGSKONTORET I GÖTEBORG INSTALLATIONSSEKTIONEN MASTHUGSTERRASSEN 1 TEL 031/42 04 00 BOX 3106 400 32 GÖTEBORG		ALE KOMMUN ÖVERSTEGÅRDEN NÖDINGE G	
GÖTEBORG 1975.07.03 E. Sandström		SITUATIONSPLAN EL	
ARBETSNUMMER 609510		ETAPP 1	REVISIÖNSNUMMER E3-2
		SKALA 1:400	