

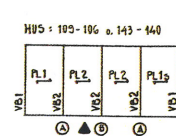
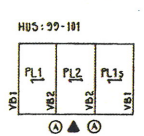
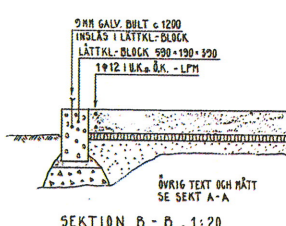
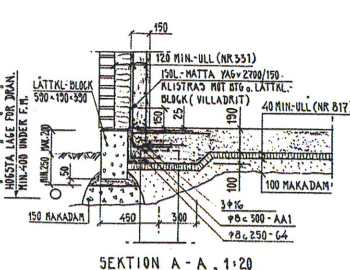
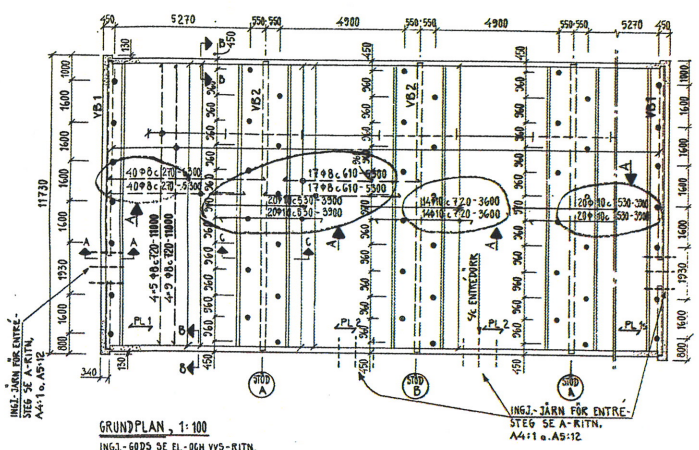
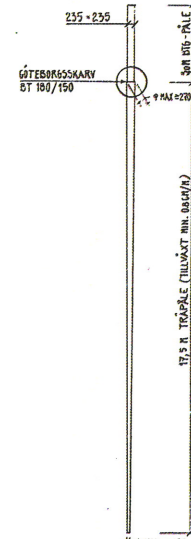


5.4.5

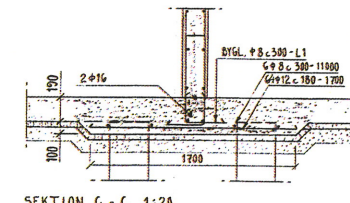

RADHUSLAMELLER MED PLATT - VÄGGBALK- OCH STÖPLITTERA
ENLIGT ARMERING A GRUNDPLAN, 1:400

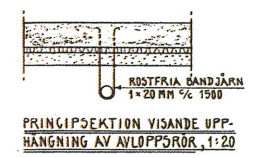

HÄNVISNINGAR
ALLMÄNNA ANVISNINGAR SE K4:1
ARM. SPEC. NR 3, 2, 10 o. 5
V8.1 o. V8.2 SE K5:1

ANVISNINGAR
BTG H STD K 250
ARMERING: K4-60 I BJÄLKLAG
K4-40 BYGLAR
BJÄLKLAG: H=190
O=KOHESIONSPÅLE (10 MP)
PÅLAVSK: 190 UNDER F.G.
▲ ENTRÉSIDA

Armering i plattor riktnings
pinnar: under 3 u.s. och
övers 3 u.s. av pinnar.

013816

SVENSKA RIKSBYGGEN		ALE KOMMUN	
PROJEKTERINGSKONTORET I GÖTEBORG		ÖVERSTEGÅRDEN	
KONSTRUKTIONSEKTIONEN		NODINSE G	
KASTIGGÖSTERHAGEN 1 TEL 03142 04 00		GRUNDPLAN P 133 - 1R o. 2R, 1S o. 2S	
BOX 31000, 400 32 GÖTEBORG		(KOHESIONSPÅLE)	
PROJEKTANT	PROJEKTANT	SKALA: 1:20, 1:100, 1:400	REVISOR
P.F.	P.F.	60 95 10	K4:5
GÖTEBORG 1975.07.03			A