


o. 143 - 140


PL2	PL1s
KÖ	VB

) (A

ODLITTERA

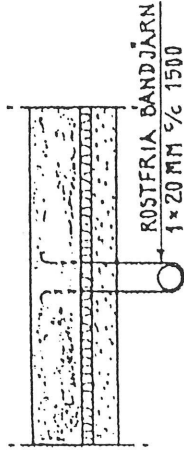

PRINCIPSEKTION VISANDE UPPHANGNING AV AVLOPPSRÖR, 1:20

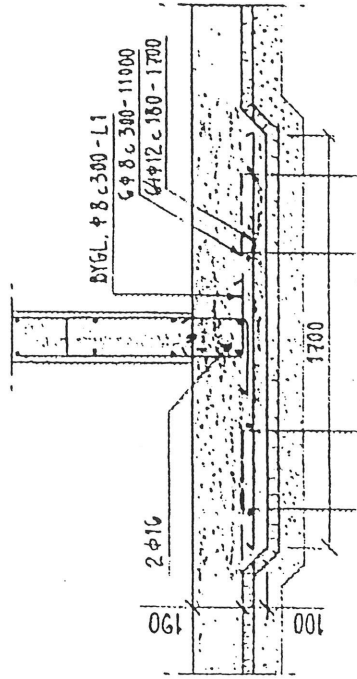

SEKTION C-C, 1:20

HÄNVISNINGAR

ALLMÄNNA ANVISNINGAR SE K4:1
ARM. SPEC. NR 3, 9, 10 o. 5
VB 1 o. VB 2 SE K5:1

ANVISNINGAR

BTG II STD K 250

ARMERING: K5 60 I BJÄLKLAG
K5 40 BYGLAR

BJÄLKLAG: H = 190

O = KOHESIONSPÅLE (10 MP)

PÅLAVSK.: 190 UNDER F.G.

▲ = ENTRÉSIDA

→ Armering i pilens riktning
placeras underse i u.k. och
överses i ö.k. av plattor.

013816

A ARM. o. SPEC. LITT. P.F. 4.11-75
REV. ANT. REVIDERING AVSER SIGN. DATUM

ALE KOMMUN
ÖVERSTEGÅRDEN
NODDINGE G

GRUNDPLAN P 133 - 1R o. 2R, 1S o. 2S
(KOHESIONSPÅLADE)

SKALA: 1:20; 1:100; 1:400

ARBETSHUMLER ETAPP RITNINGNUMMER REV.
60 95 10 K4:5 A

SVENSKA RIKSBYGGEN
PROJEKTERINGSKONTORET I GÖTEBORG
KONSTRUKTIONSEKSIONEN
MASTHUGSTERRASSEN 1 TEL 031/42 04 00
BOX 31060, 400 32 GÖTEBORG

MAST AT KONSTRUKTION AV GÅRDAR AT
P.F. P.F.

GÖTEBORG 1975.07.03

Handwritten signature

A