


o. 143 - 140


PL2	PL13
VB2	VB1

③ ④

TÖDLITTERA

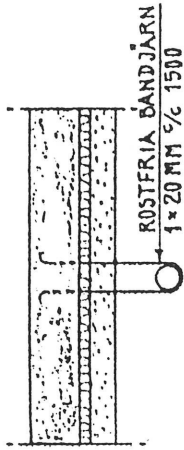

PRINCIPSEKTION VISANDE UPP-
HANGNING AV AVLOPPSRÖR, 1:20

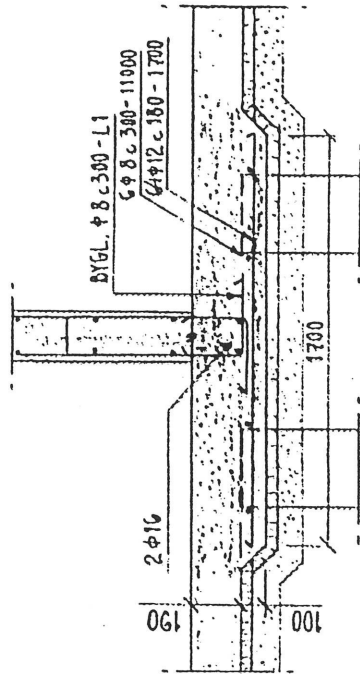

SEKTION C-C, 1:20

HÄNVISNINGAR

ALLMÄNNA ANVISNINGAR SE K1:1
ARM. SPEC. NR 3, 9, 10 o. 5
VB 1 o. VB2 SE K5:1

ANVISNINGAR

BTG II STD K 250
ARMERING: K5 60 I BJÄLKLAG
K5 40 BYGLAR
BJÄLKLAG: H=190
O = KOHESIONSPÅLE (10 MP)
PÅLAVSK.: 190 UNDER F.G.

▲ = ENTREPRENDA

→ Armering i pilens riktning
placeras underse i u.k. och
överse i ö.k. av plattor.

013816

REV	ANT	ARM. o. SPEC. LITT.	REVIDERING AVSER	P.F.	4.11-75
				SIGN.	DATUM

SVENSKA RIKSBYGGEN
PROJEKTERINGSKONTORET I GÖTEBORG
KONSTRUKTIONSEKTIONEN
MASTHUGGSTERRASSEN 1 TEL 031/42 04 00
BOX 31060, 400 32 GÖTEBORG

UTGÅVA 1
P.F. P.F. GRANSKAD AV

GÖTEBORG 1975.07.03

ALE KOMMUN
ÖVERSTEGÅRDEN
NÖDINGE G

GRUNDPLAN P 133 - 1R o. 2R, 1S o. 2S
(KOHESIONSPÅLADE)

SKALA: 1:20; 1:100; 1:400

ARBETSNUMMER

60 95 10

RITNINGNUMMER

K4:5

REV.

A