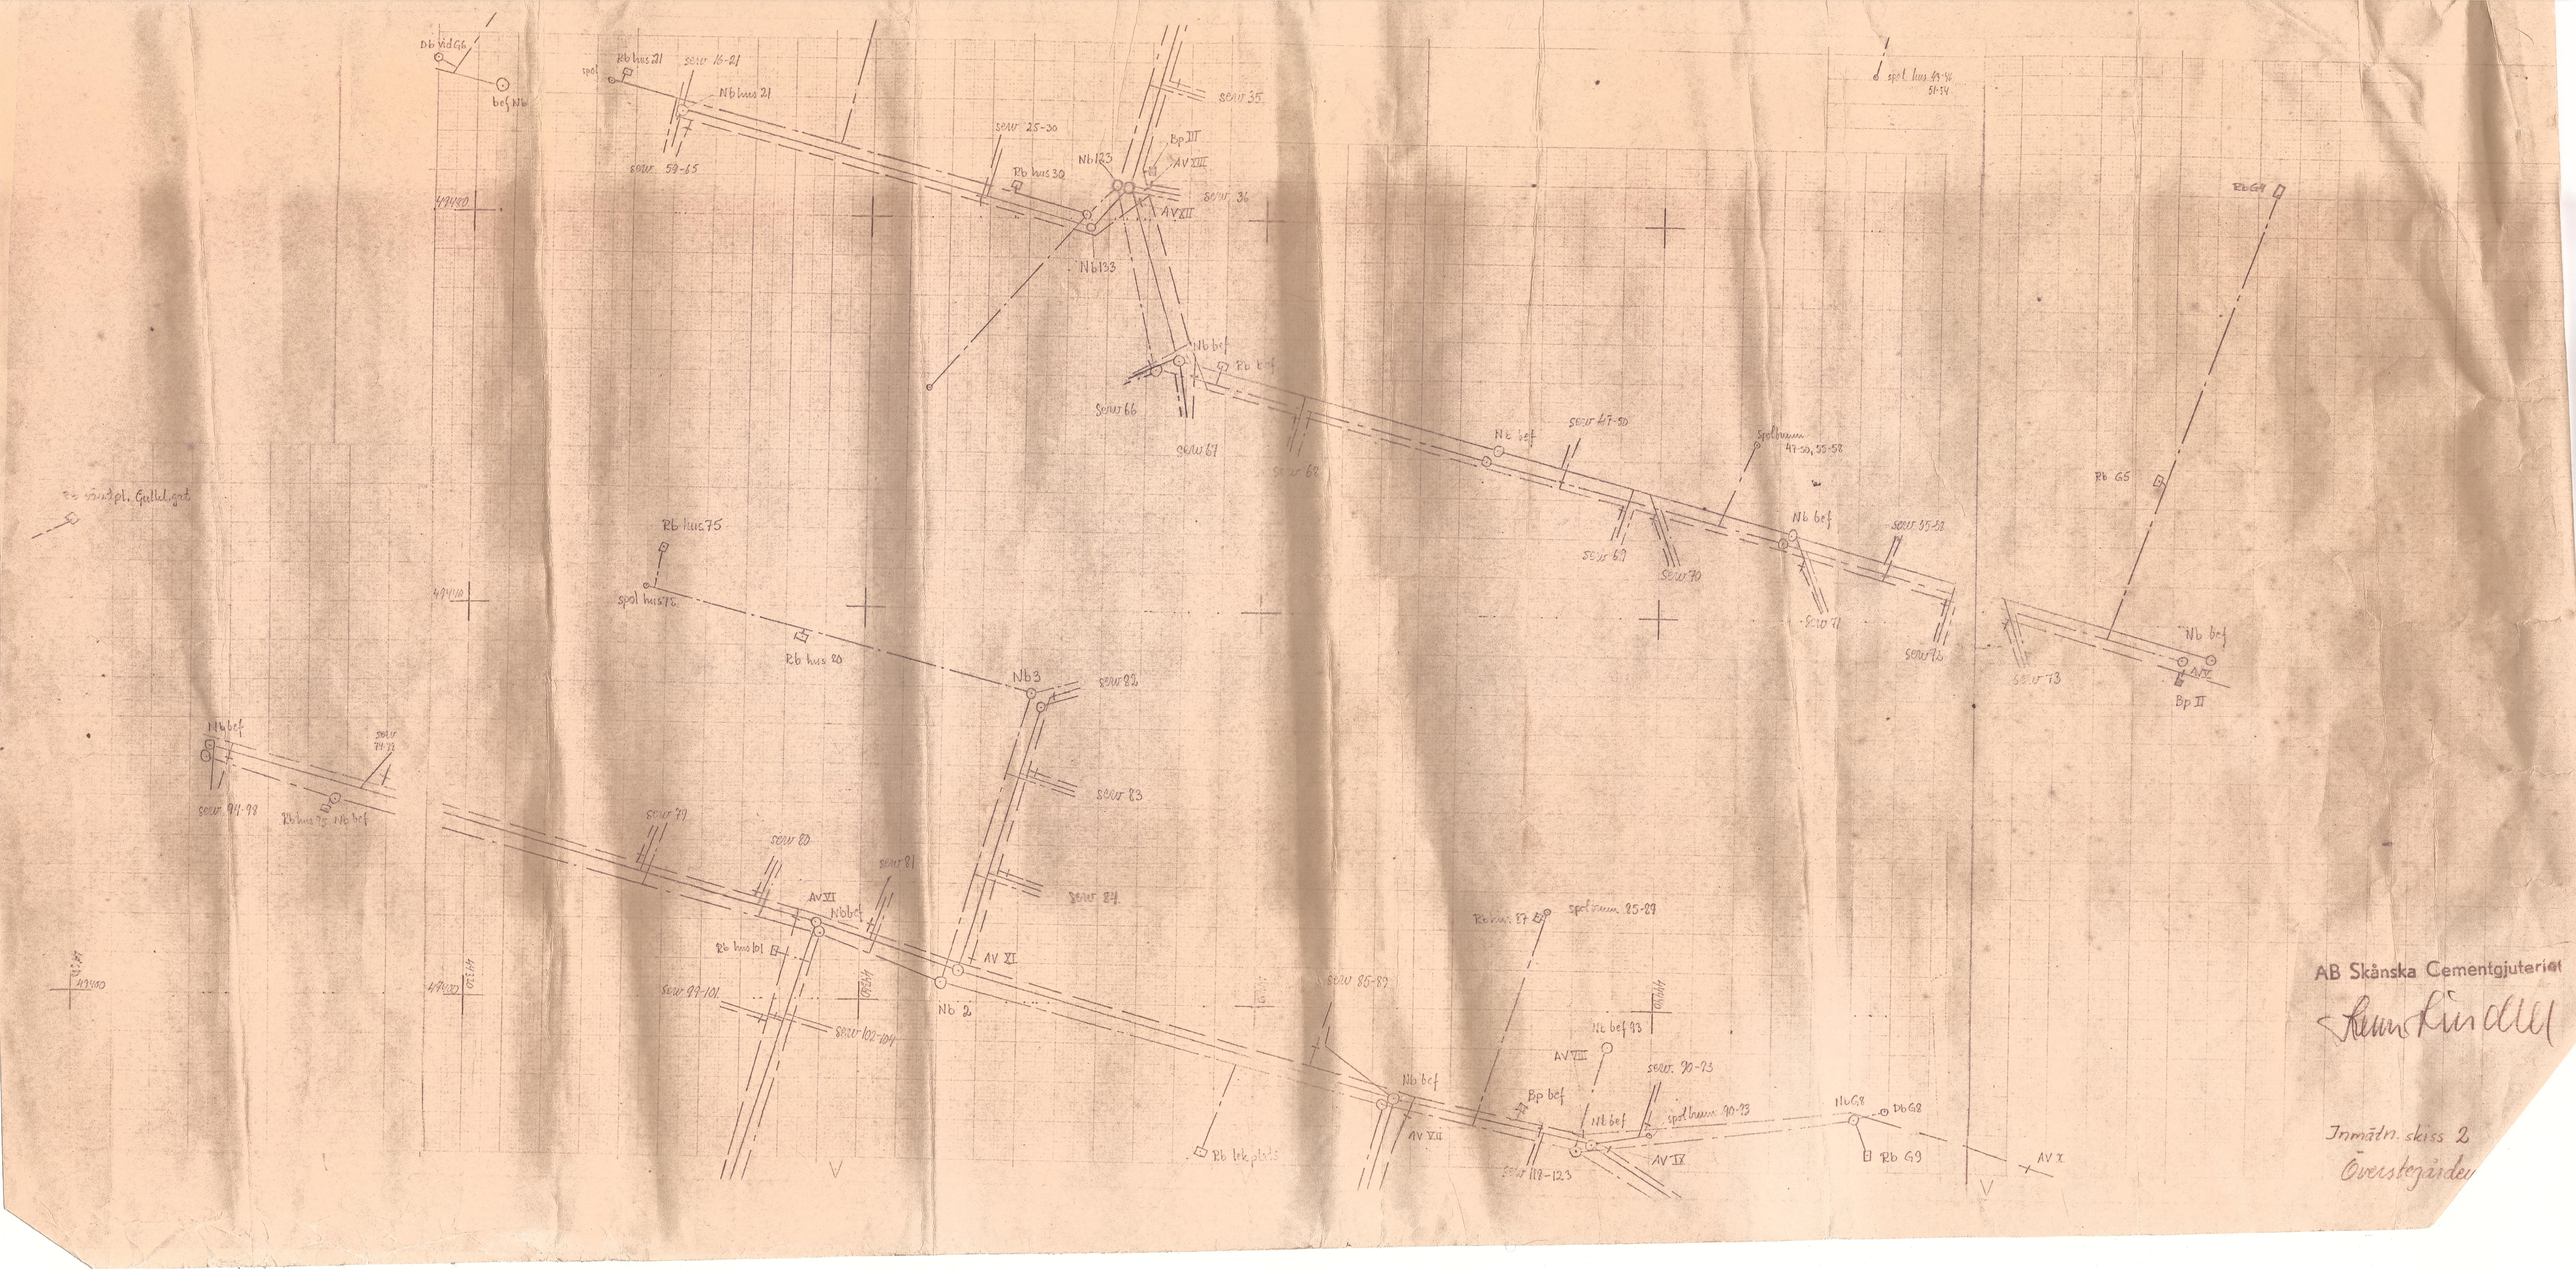
Db vid G6
bef Nb
Rb hus 21
spol
sew 16-21
Nb hus 21
sew 59-65
sew 25-30
Nb 123
Rb hus 30
Bp III
AV XIII
AV XII
sew 35
sew 36
Nb 133
Nb bef
Rb bef
sew 66
sew 67
sew 69
spol hus 49-54
51-54
Rb G4
Nb bef
sew 47-50
spolbum
47-50, 55-58
Nb bef
sew 55-58
sew 67
sew 70
sew 71
sew 72
Rb G5
sew 73
Nb bef
AV X
Bp II
Rb hus 75
spol hus 75
Rb hus 80
Nb 3
sew 82
sew 83
sew 84
Nb bef
sew 91-98
Rb hus 75
Nb bef
sew 77
sew 80
sew 81
AV VI
Nb bef
Rb hus 101
sew 99-101
sew 102-104
AV VI
Nb 2
Rb hus 87
spolbum 85-87
sew 85-87
Nb bef 93
AV VIII
sew 90-93
Nb bef
Bp bef
Nb bef
spolbum 90-93
Nb G8
Db G8
AV VII
AV IV
Rb G9
AV X
sew 118-123
Rb lek plats
V
V
AB Skånska Cementgjuteriet
Inmätn. skiss 2
Överstegården