


FÖRKLARINGAR
SANITET

KV3 KALLVATTEN, PEL-RÖR, NT10 SMS 177
S1 SPILLVATTEN, NORMALRÖR SMS 2700--

D. nr.
Ark. 75 08. 22.
ALE

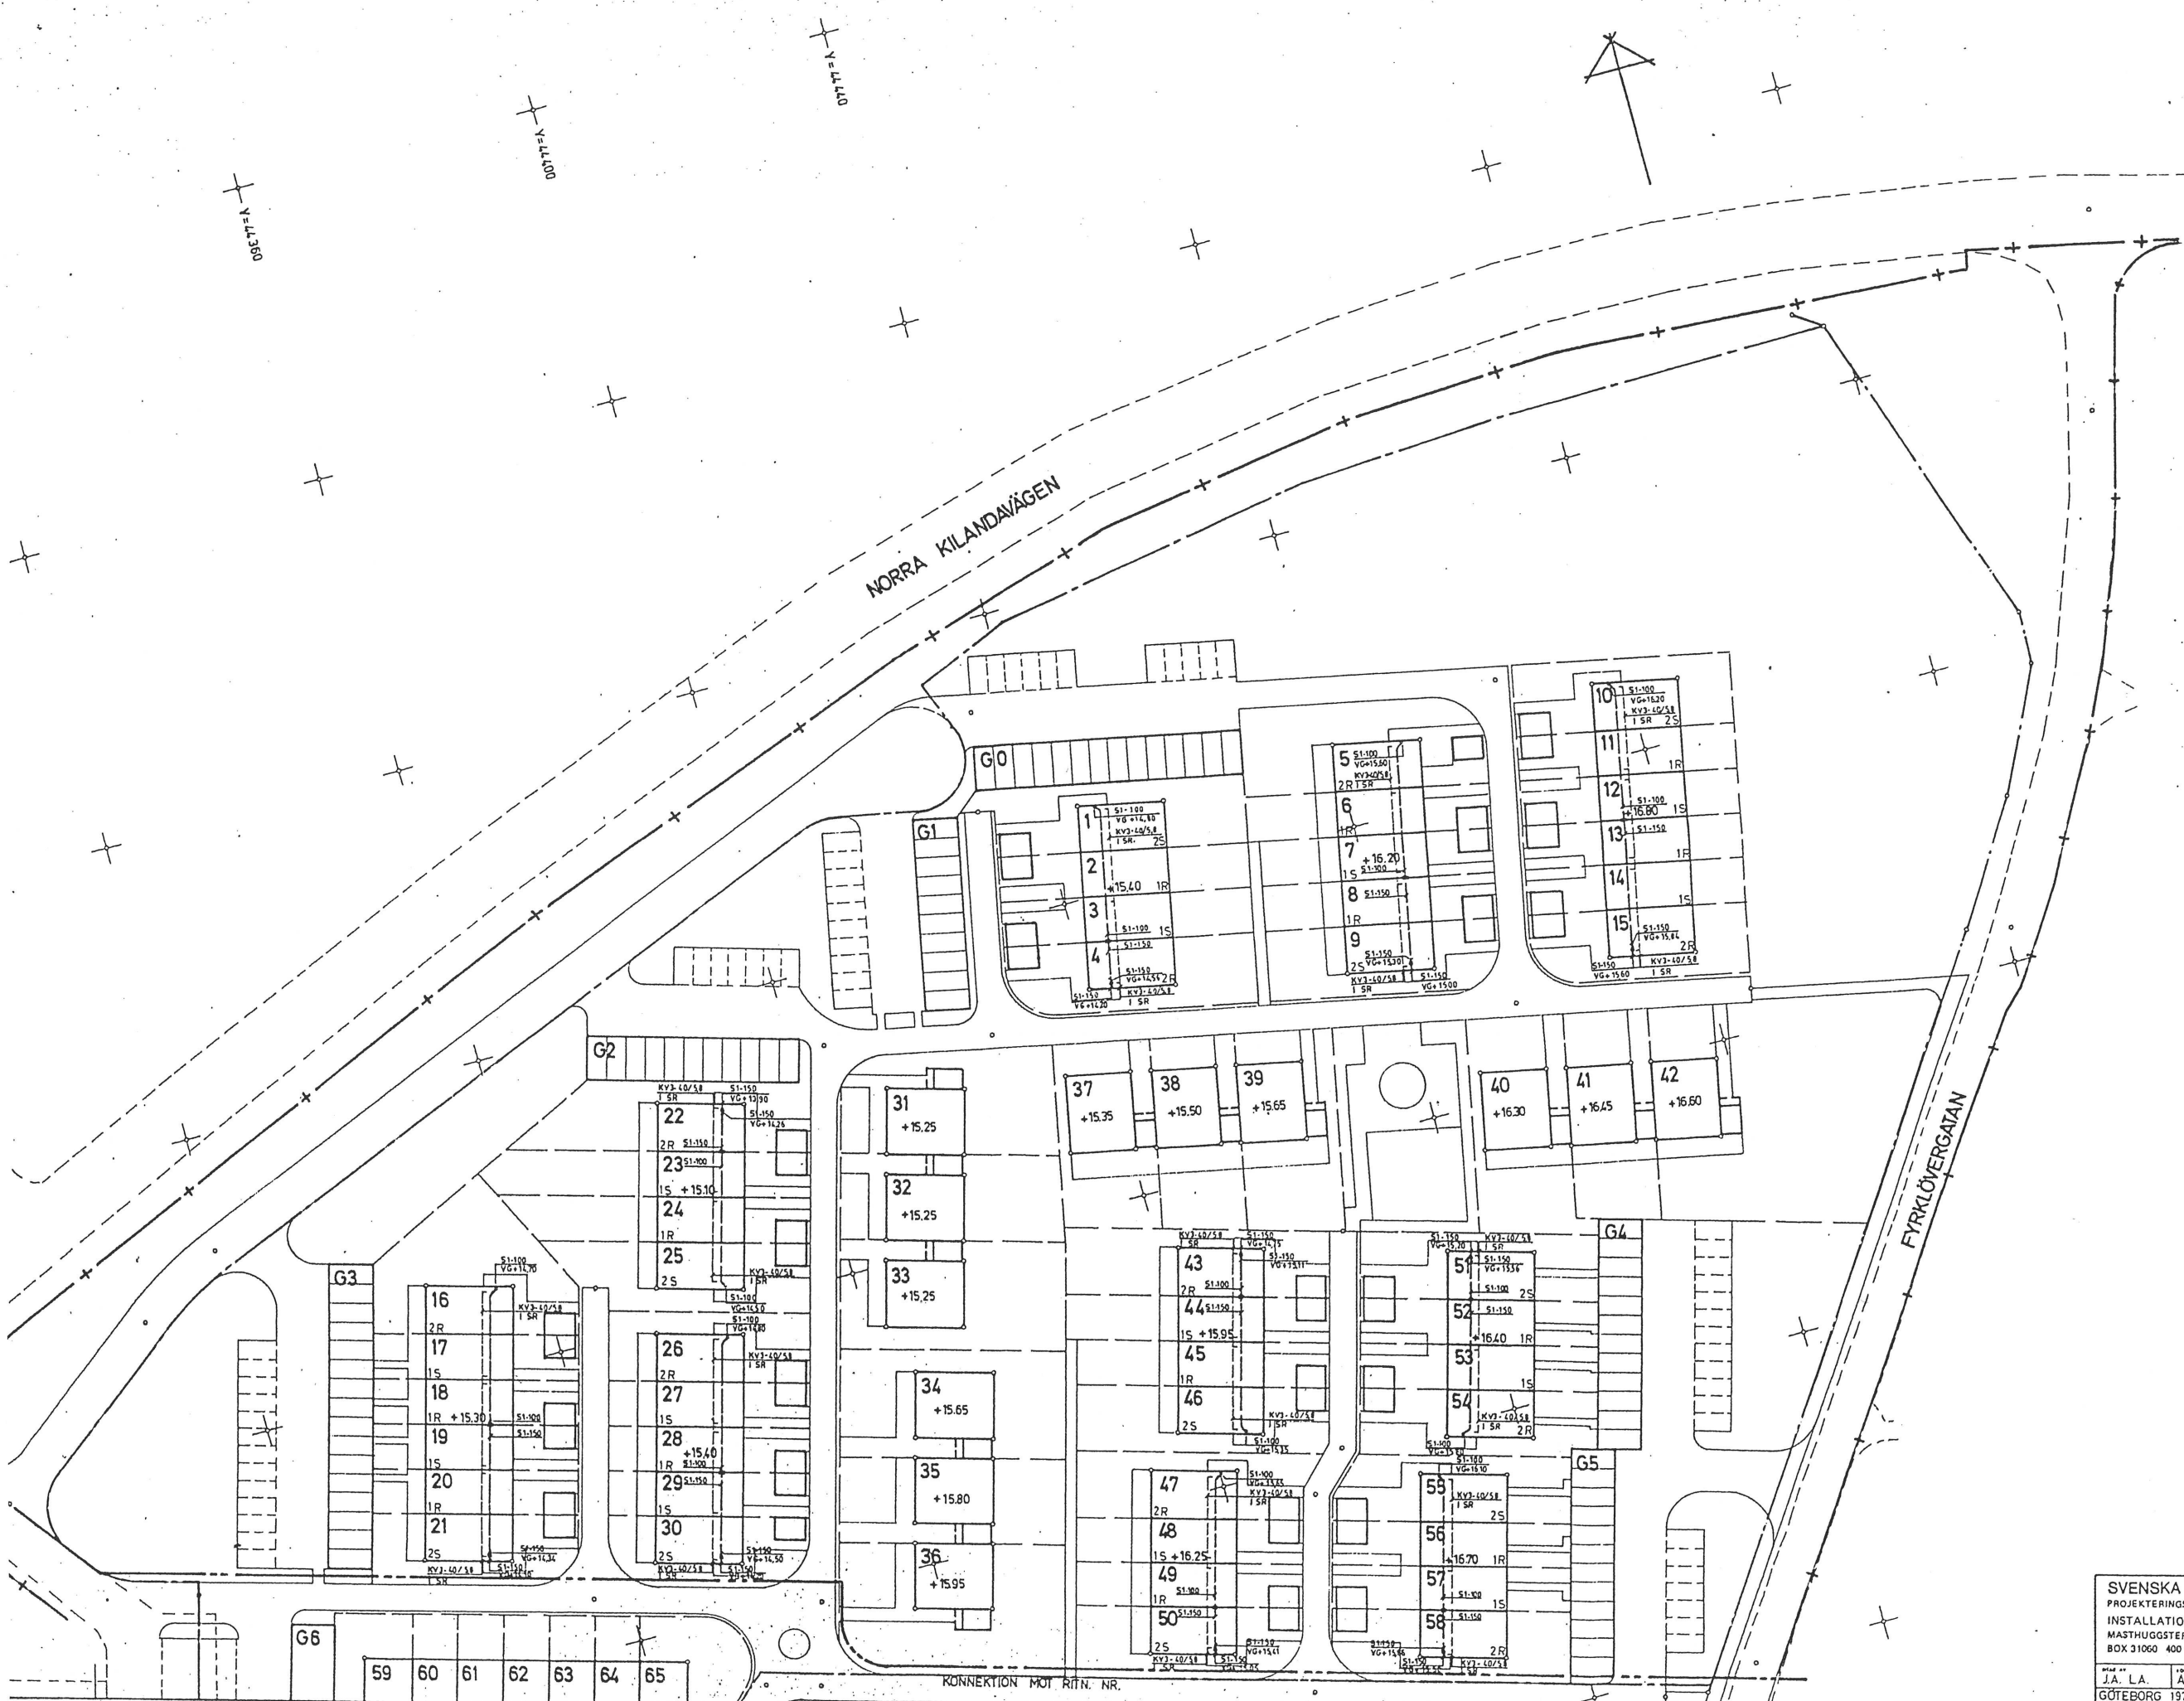

013838

SVENSKA RIKSBYGGEN PROJEKTERINGSKONTORET I GÖTEBORG INSTALLATIONSSEKTIONEN MASTHUGGSTRÄSSEN 1 TEL 031/42 04 00 BOX 31060 400 32 GÖTEBORG		ALE KOMMUN ÖVERSTEGÅRDEN NÖDINGE G SITUATIONSPLAN SANITET	
AVFATTAT AV J.A. L.A.	UTARBETAD AV A. TAUSON	GRANSAD AV ATAUSON	SKALA: 1:400
GÖTEBORG 1975.07.03	ARBETSNUMMER 500510	STAPP 1	RI