
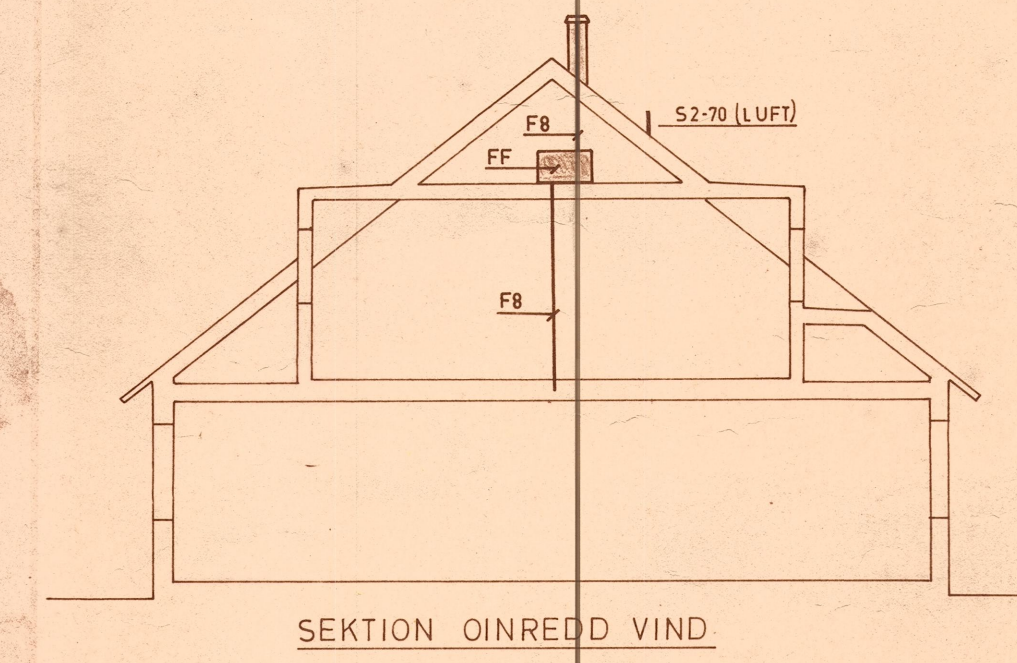
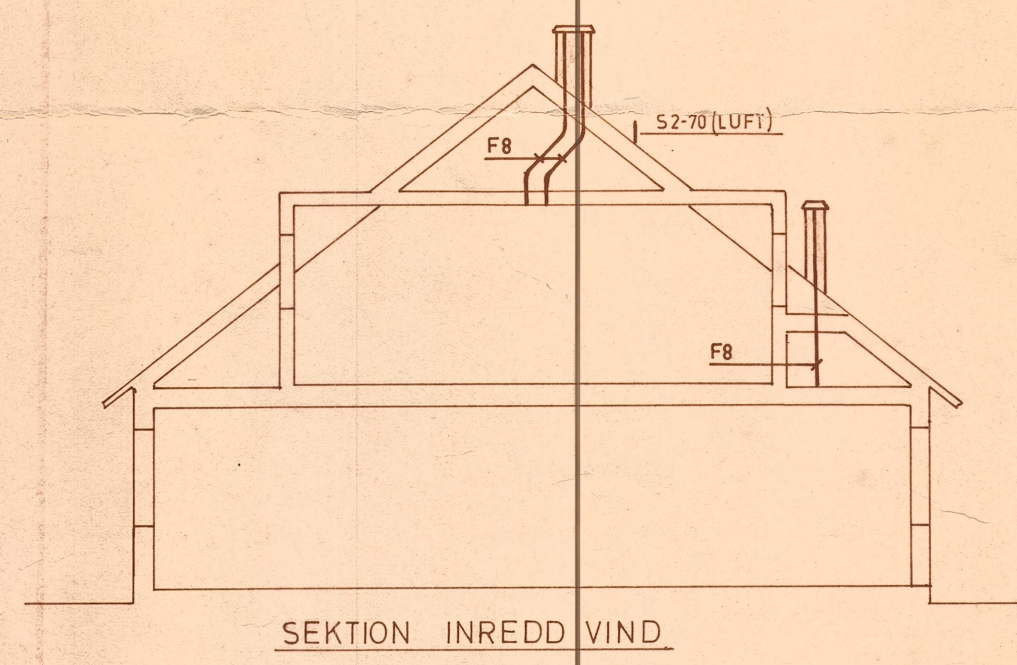
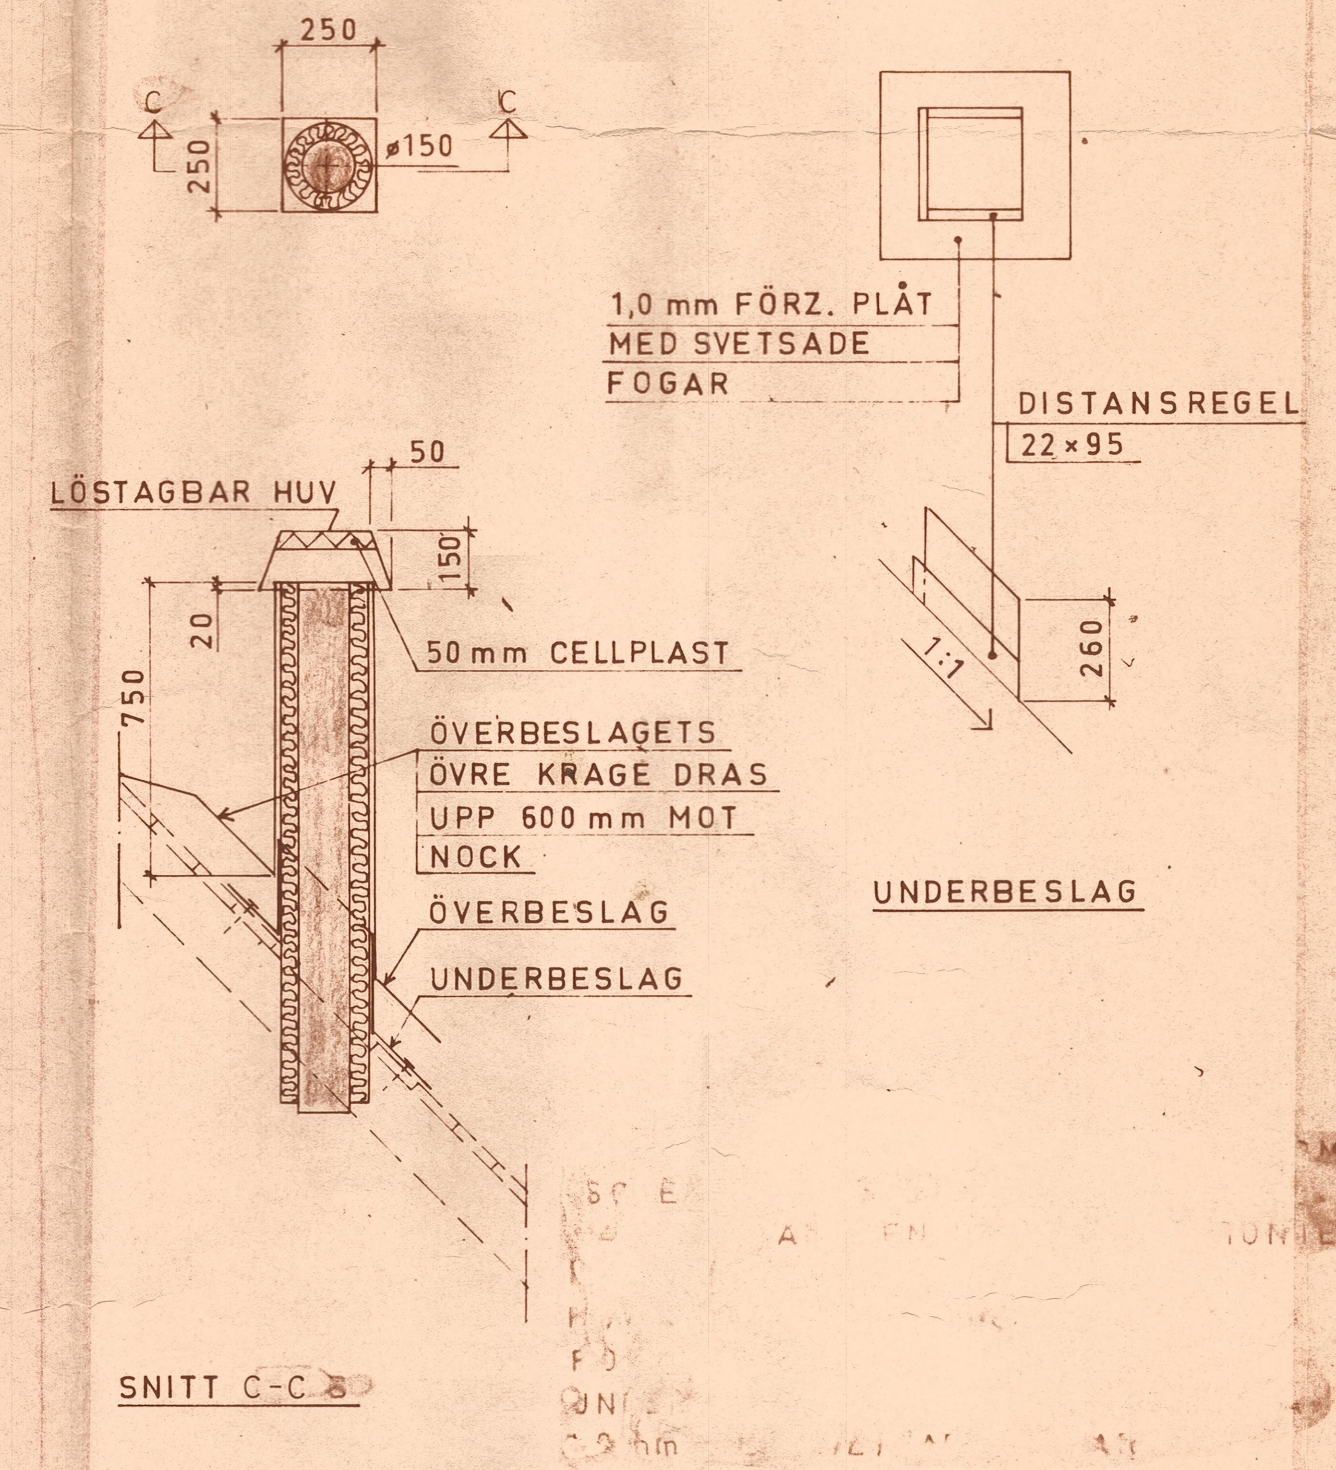
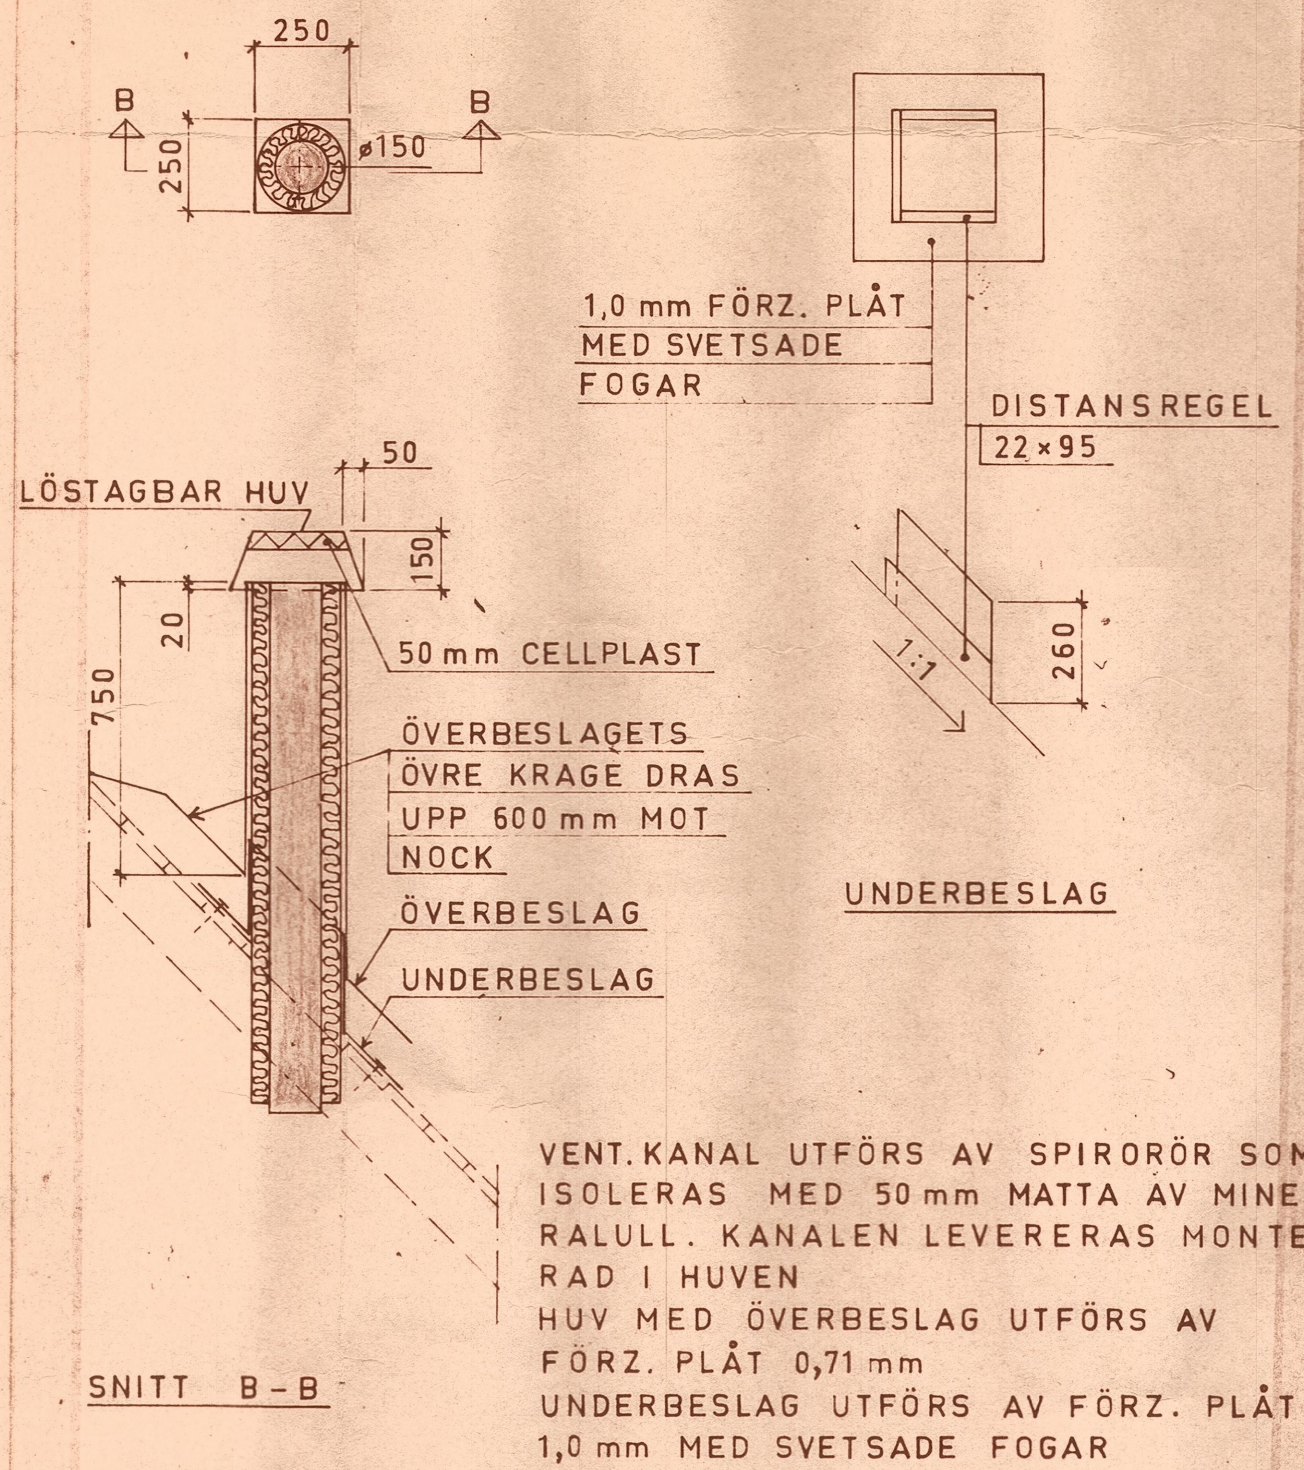


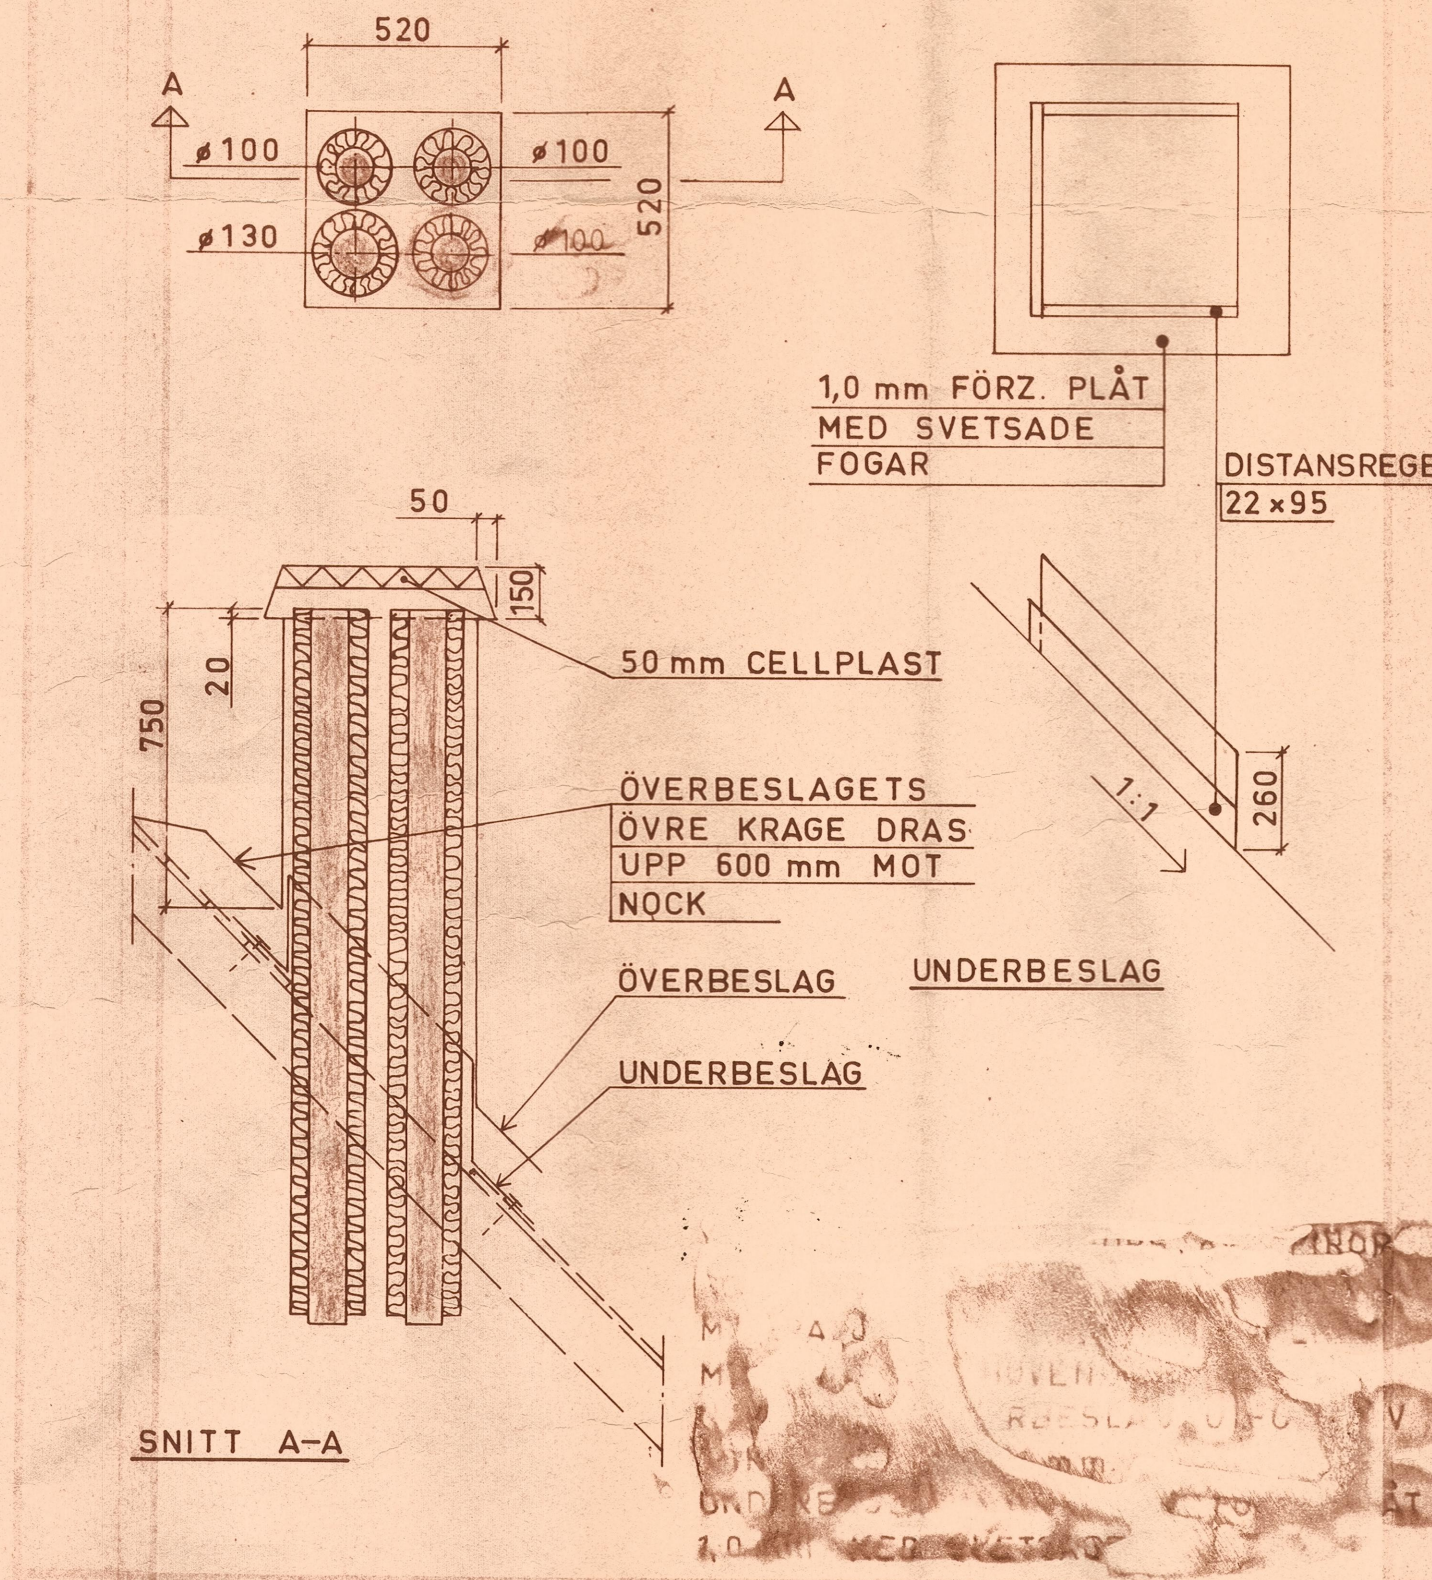

VENTILATION

SVENSKA RIKSBYGGGEN PROJEKTERINGSKONTORET I GÖTEBORG INSTALLATIONSSEKTIONEN MASTHUGGSTERRASSEN 1 TEL 031/42 04 00 BOX 31060 400 32 GÖTEBORG			ALE KOMMUN ÖVERSTEGÅRDEN NÖDINGE G DETALJER KEDJEHUS		
RITAD AV JA LA	KONSTRUERAD AV A.TAUSON	GRANSKAD AV A.TAUSON	VENTILATION		
GÖTEBORG 1975-07-03			ARBETSNUMMER 60 95 10	ETAPP 1	RITNINGNUMMER V5:1
			SKALA 1:20,100		