
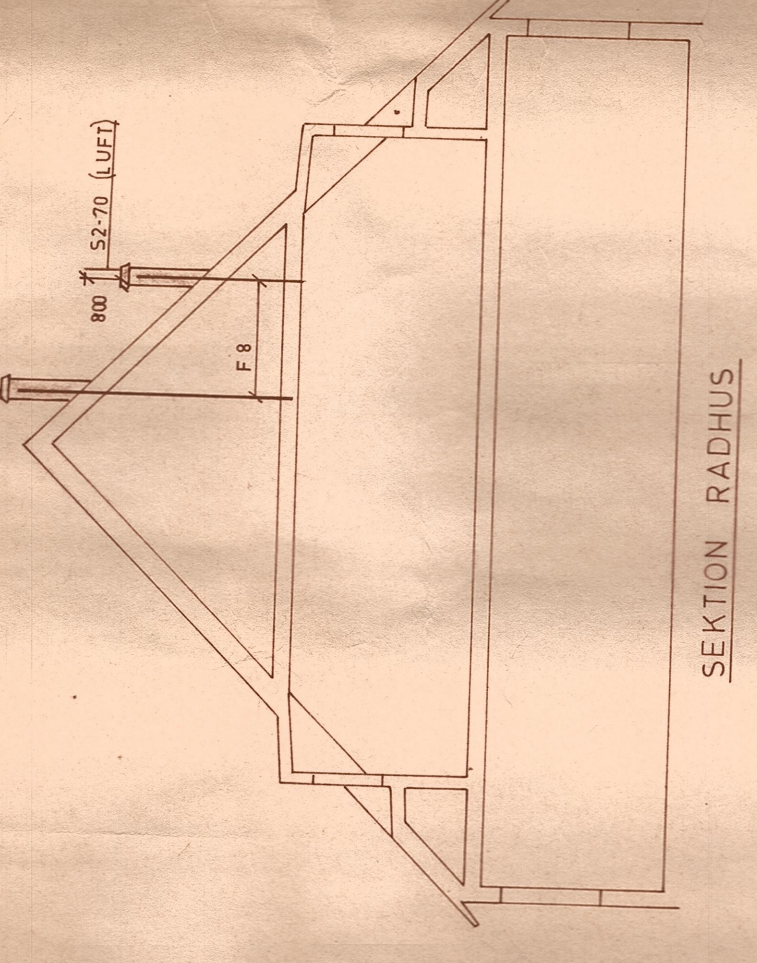
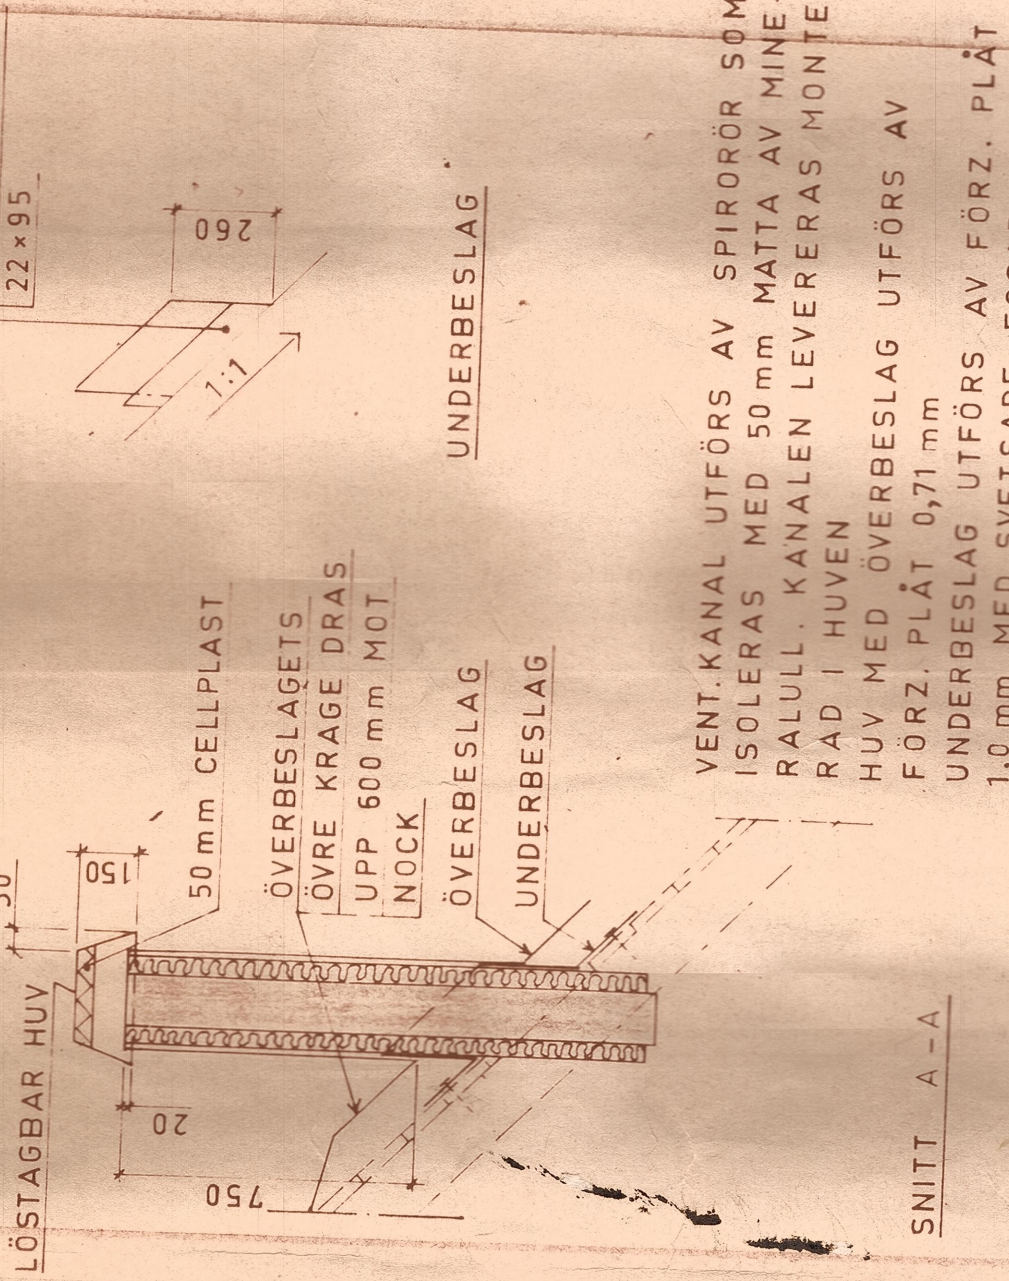
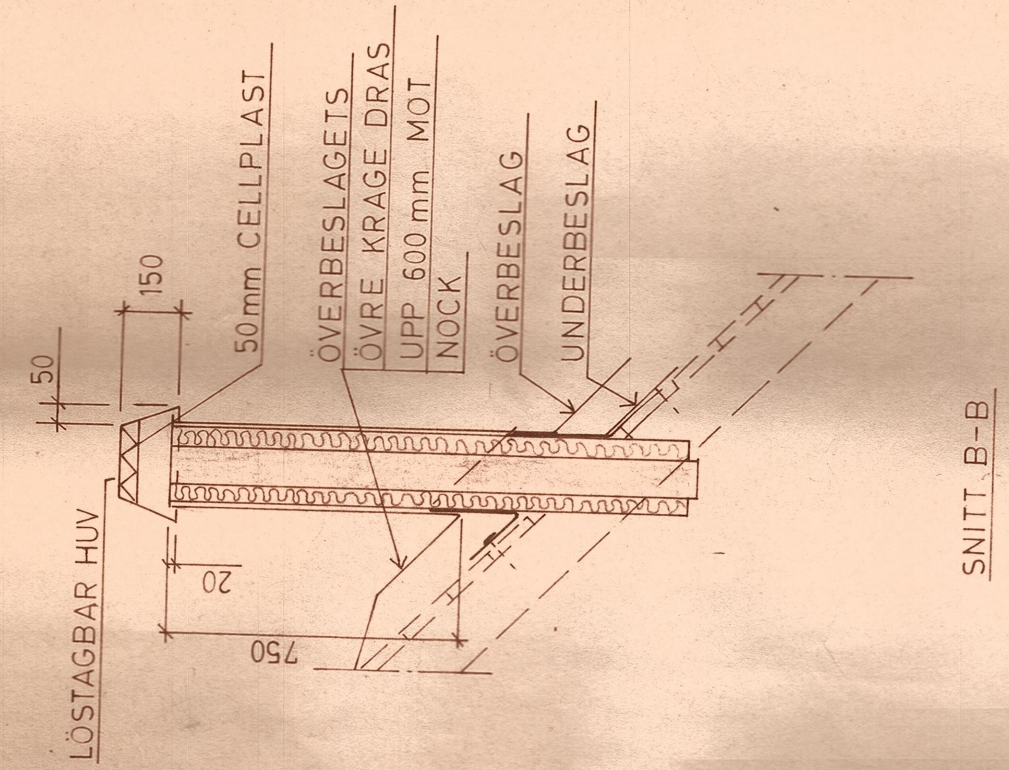
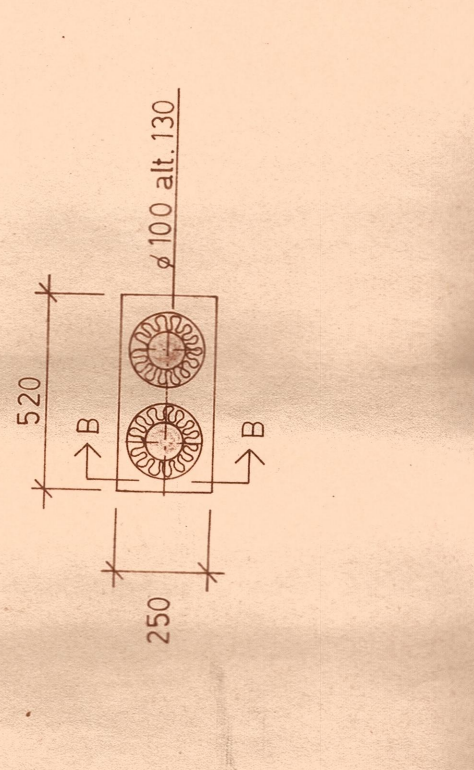


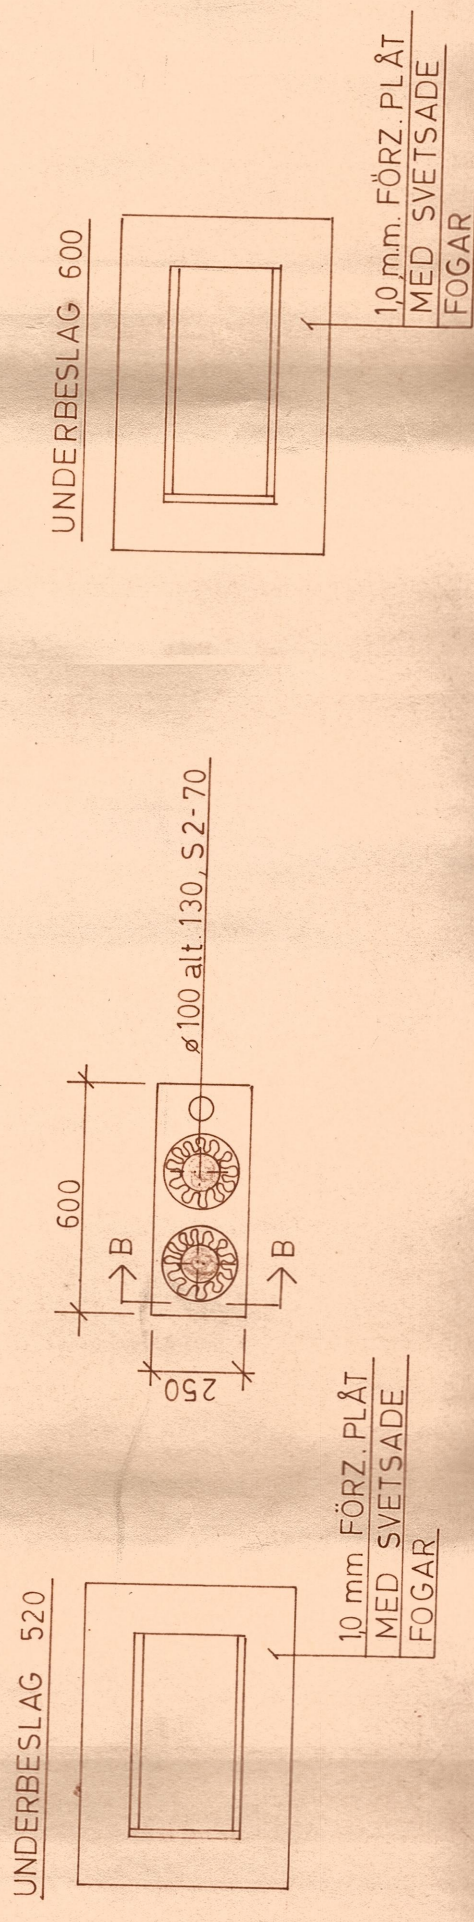

SNITT B-B

SEKTION RADHUS

VENTILATION

VENTILATION

SVENSKA RIKSBYGGEN		ALE KOMMUN	
PROJEKTERINGSKONTÖRET I GÖTEBORG		ÖVERSTEGÅRDEN	
INSTALLATIONSSEKTIONEN		NÖDINGE G	
MASTHUGSTERRASSEN 1 TEL 031/42 04 00		DETALJER RADHUS	
BOX 31060 400 32 GÖTEBORG			
AVT. AV	KONTROLLAVT. AV	AVT. AV	AVT. AV
J A L A	A. TAUSON	A. TAUSON	A. TAUSON
GÖTEBORG 1975-07-03		VENTILATION	
ARBETSNUMMER		ETAPP	
60 95 10		V5:2	
		SKALA 1:20 1:100	
		REV.	