


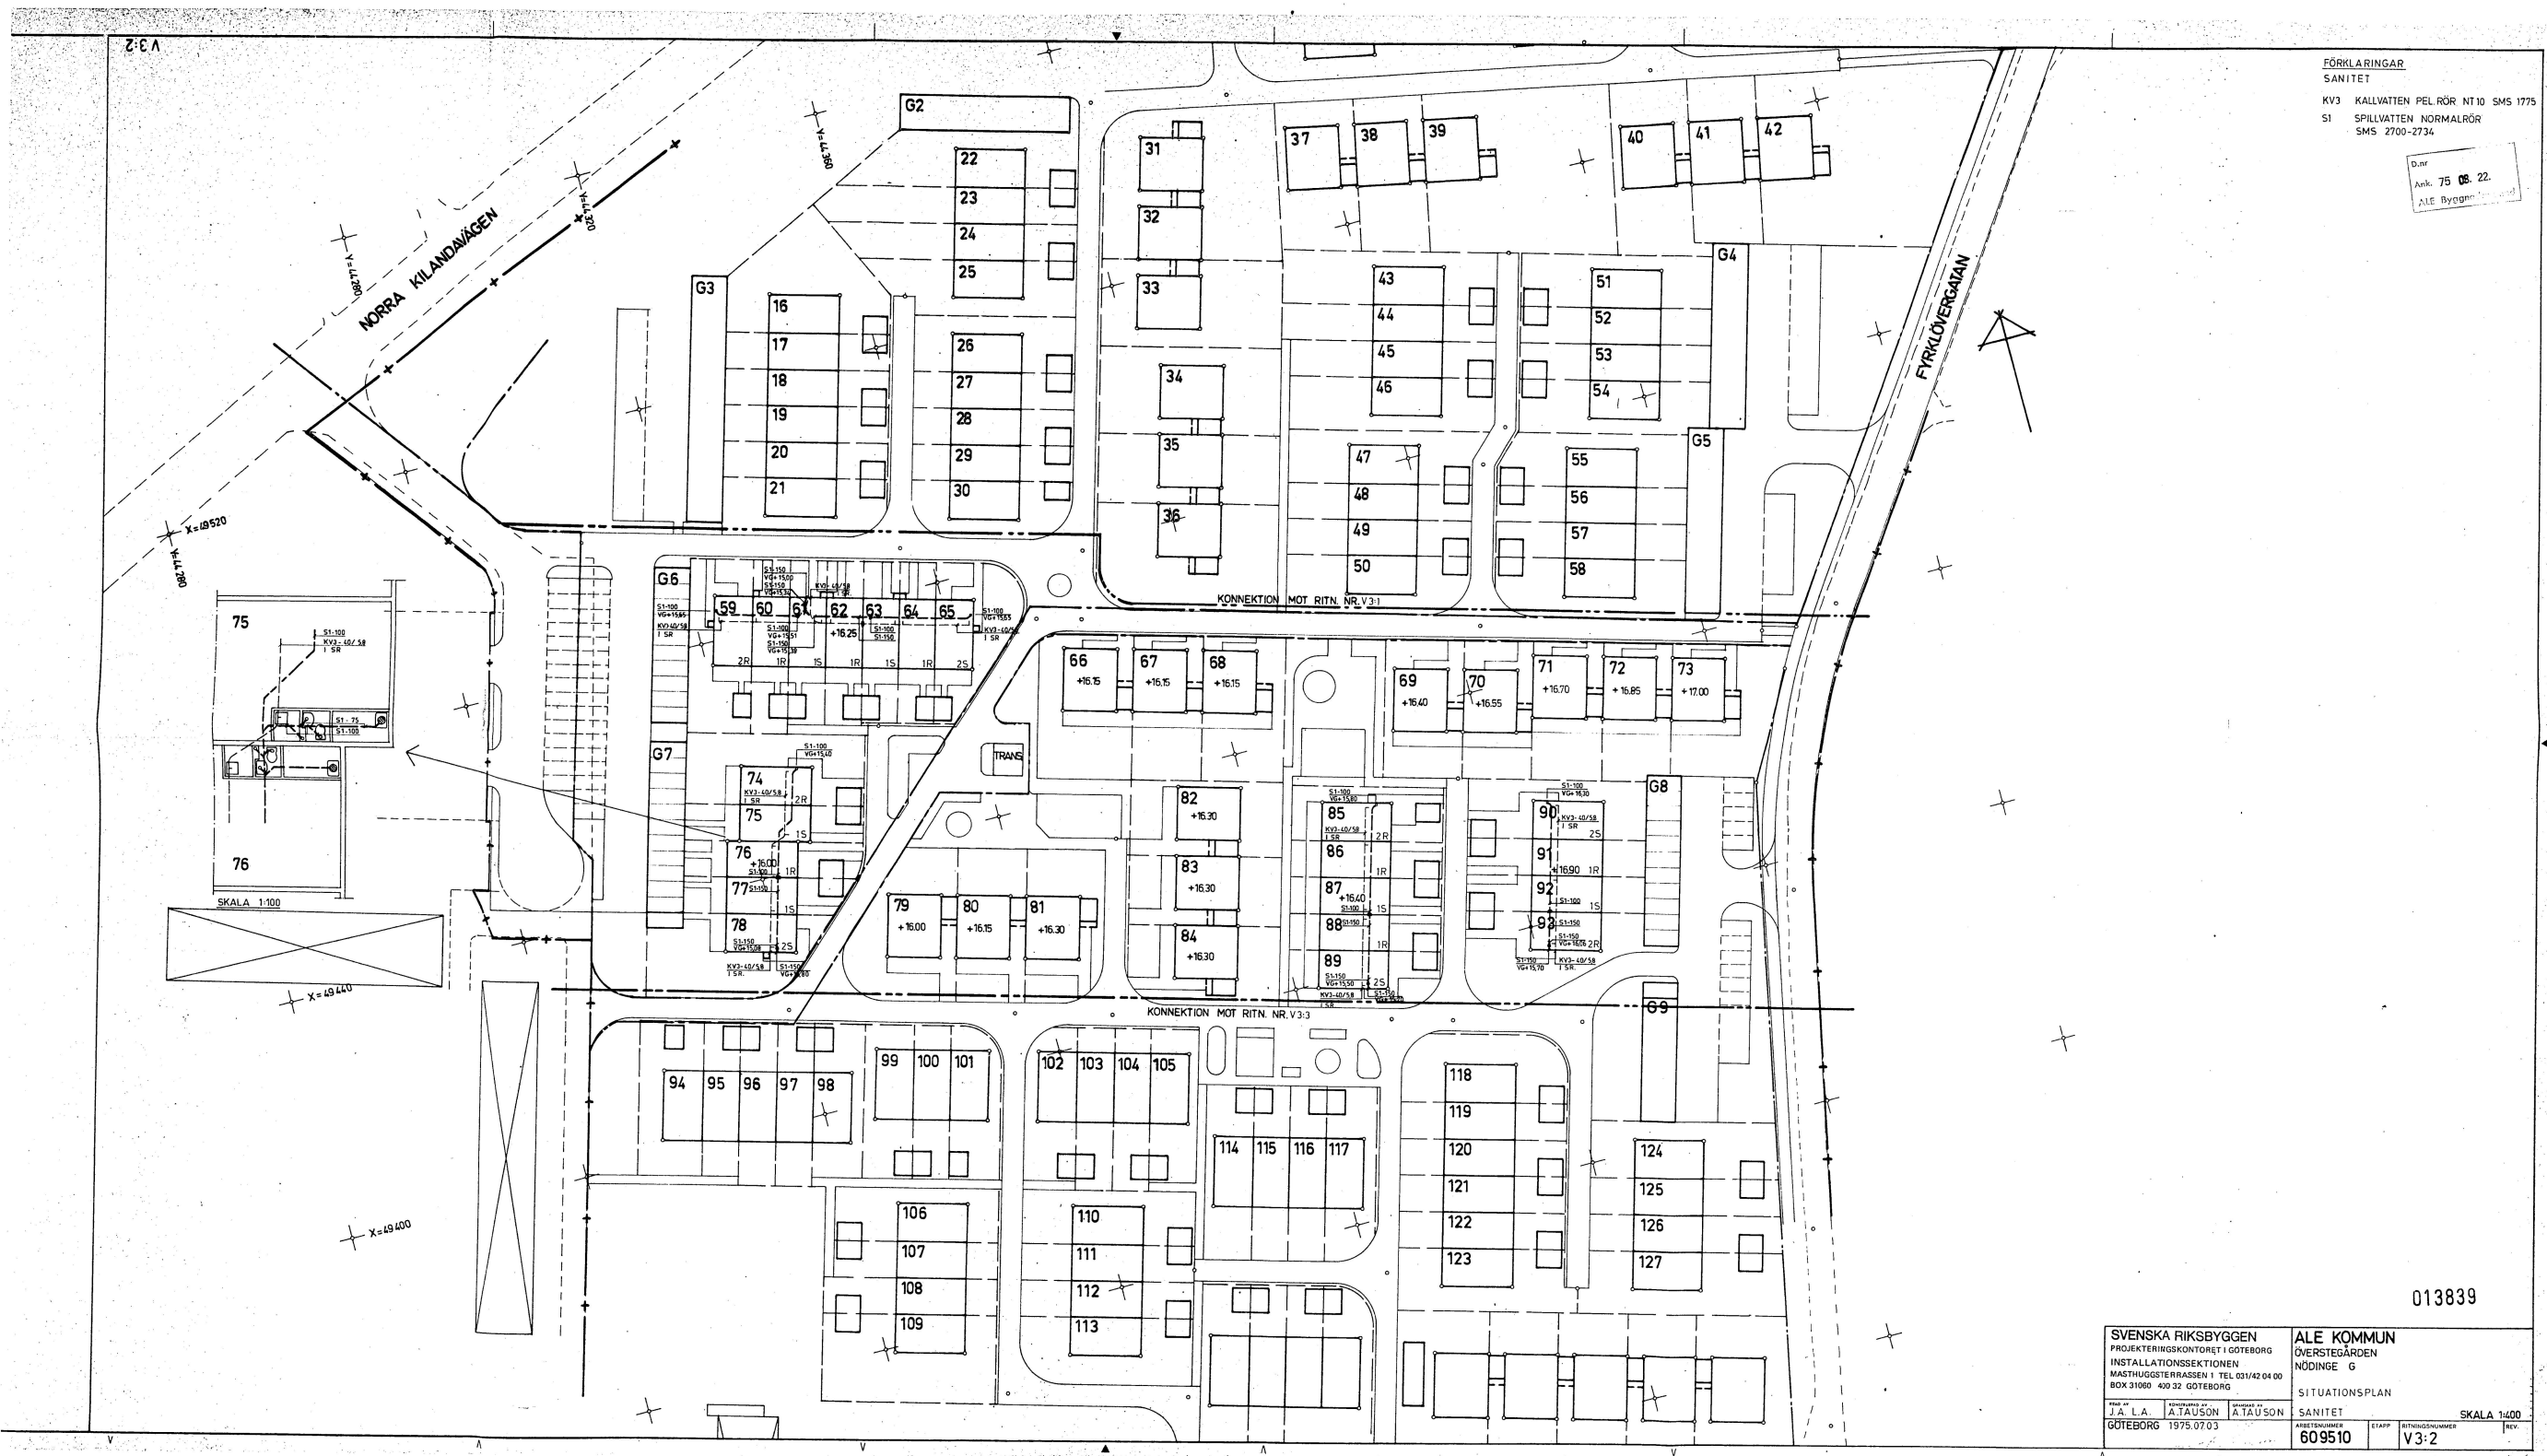

FÖRKLARINGAR
SANITET
KV3 KALLVATTEN PEL RÖR NT10 SMS 1775
S1 SPILLVATTEN NORMALRÖR
SMS 2700-2734

D.nr.
Ark. 75 08 22.
ALE Byggen

013839

SVENSKA RIKSBYGGEN PROJEKTERINGSKONTORET I GÖTEBORG INSTALLATIONSSEKTIONEN MASTHUGSTERRASSEN 1 TEL 031/42 04 00 BOX 31060 400 32 GÖTEBORG		ALE KOMMUN ÖVERSTEGÅRDEN NÖDINGE G	
SITUATIONSPLAN		SKALA 1:400	
J.A. LA GÖTEBORG 1975.07.03	ATAUSON ATAUSON	SANITET ARBEIDENHET 609510	STAPP RITNINGENHET V3:2