


FÖRKLARINGAR
 SANITET
 KV3 KALLVATTEN, PEL-RÖR, NT10 SMS 1775
 S1 SPILLVATTEN, NORMALRÖR SMS 2700-2734

Dat
 Ark. 75 08. 22.
 ALE

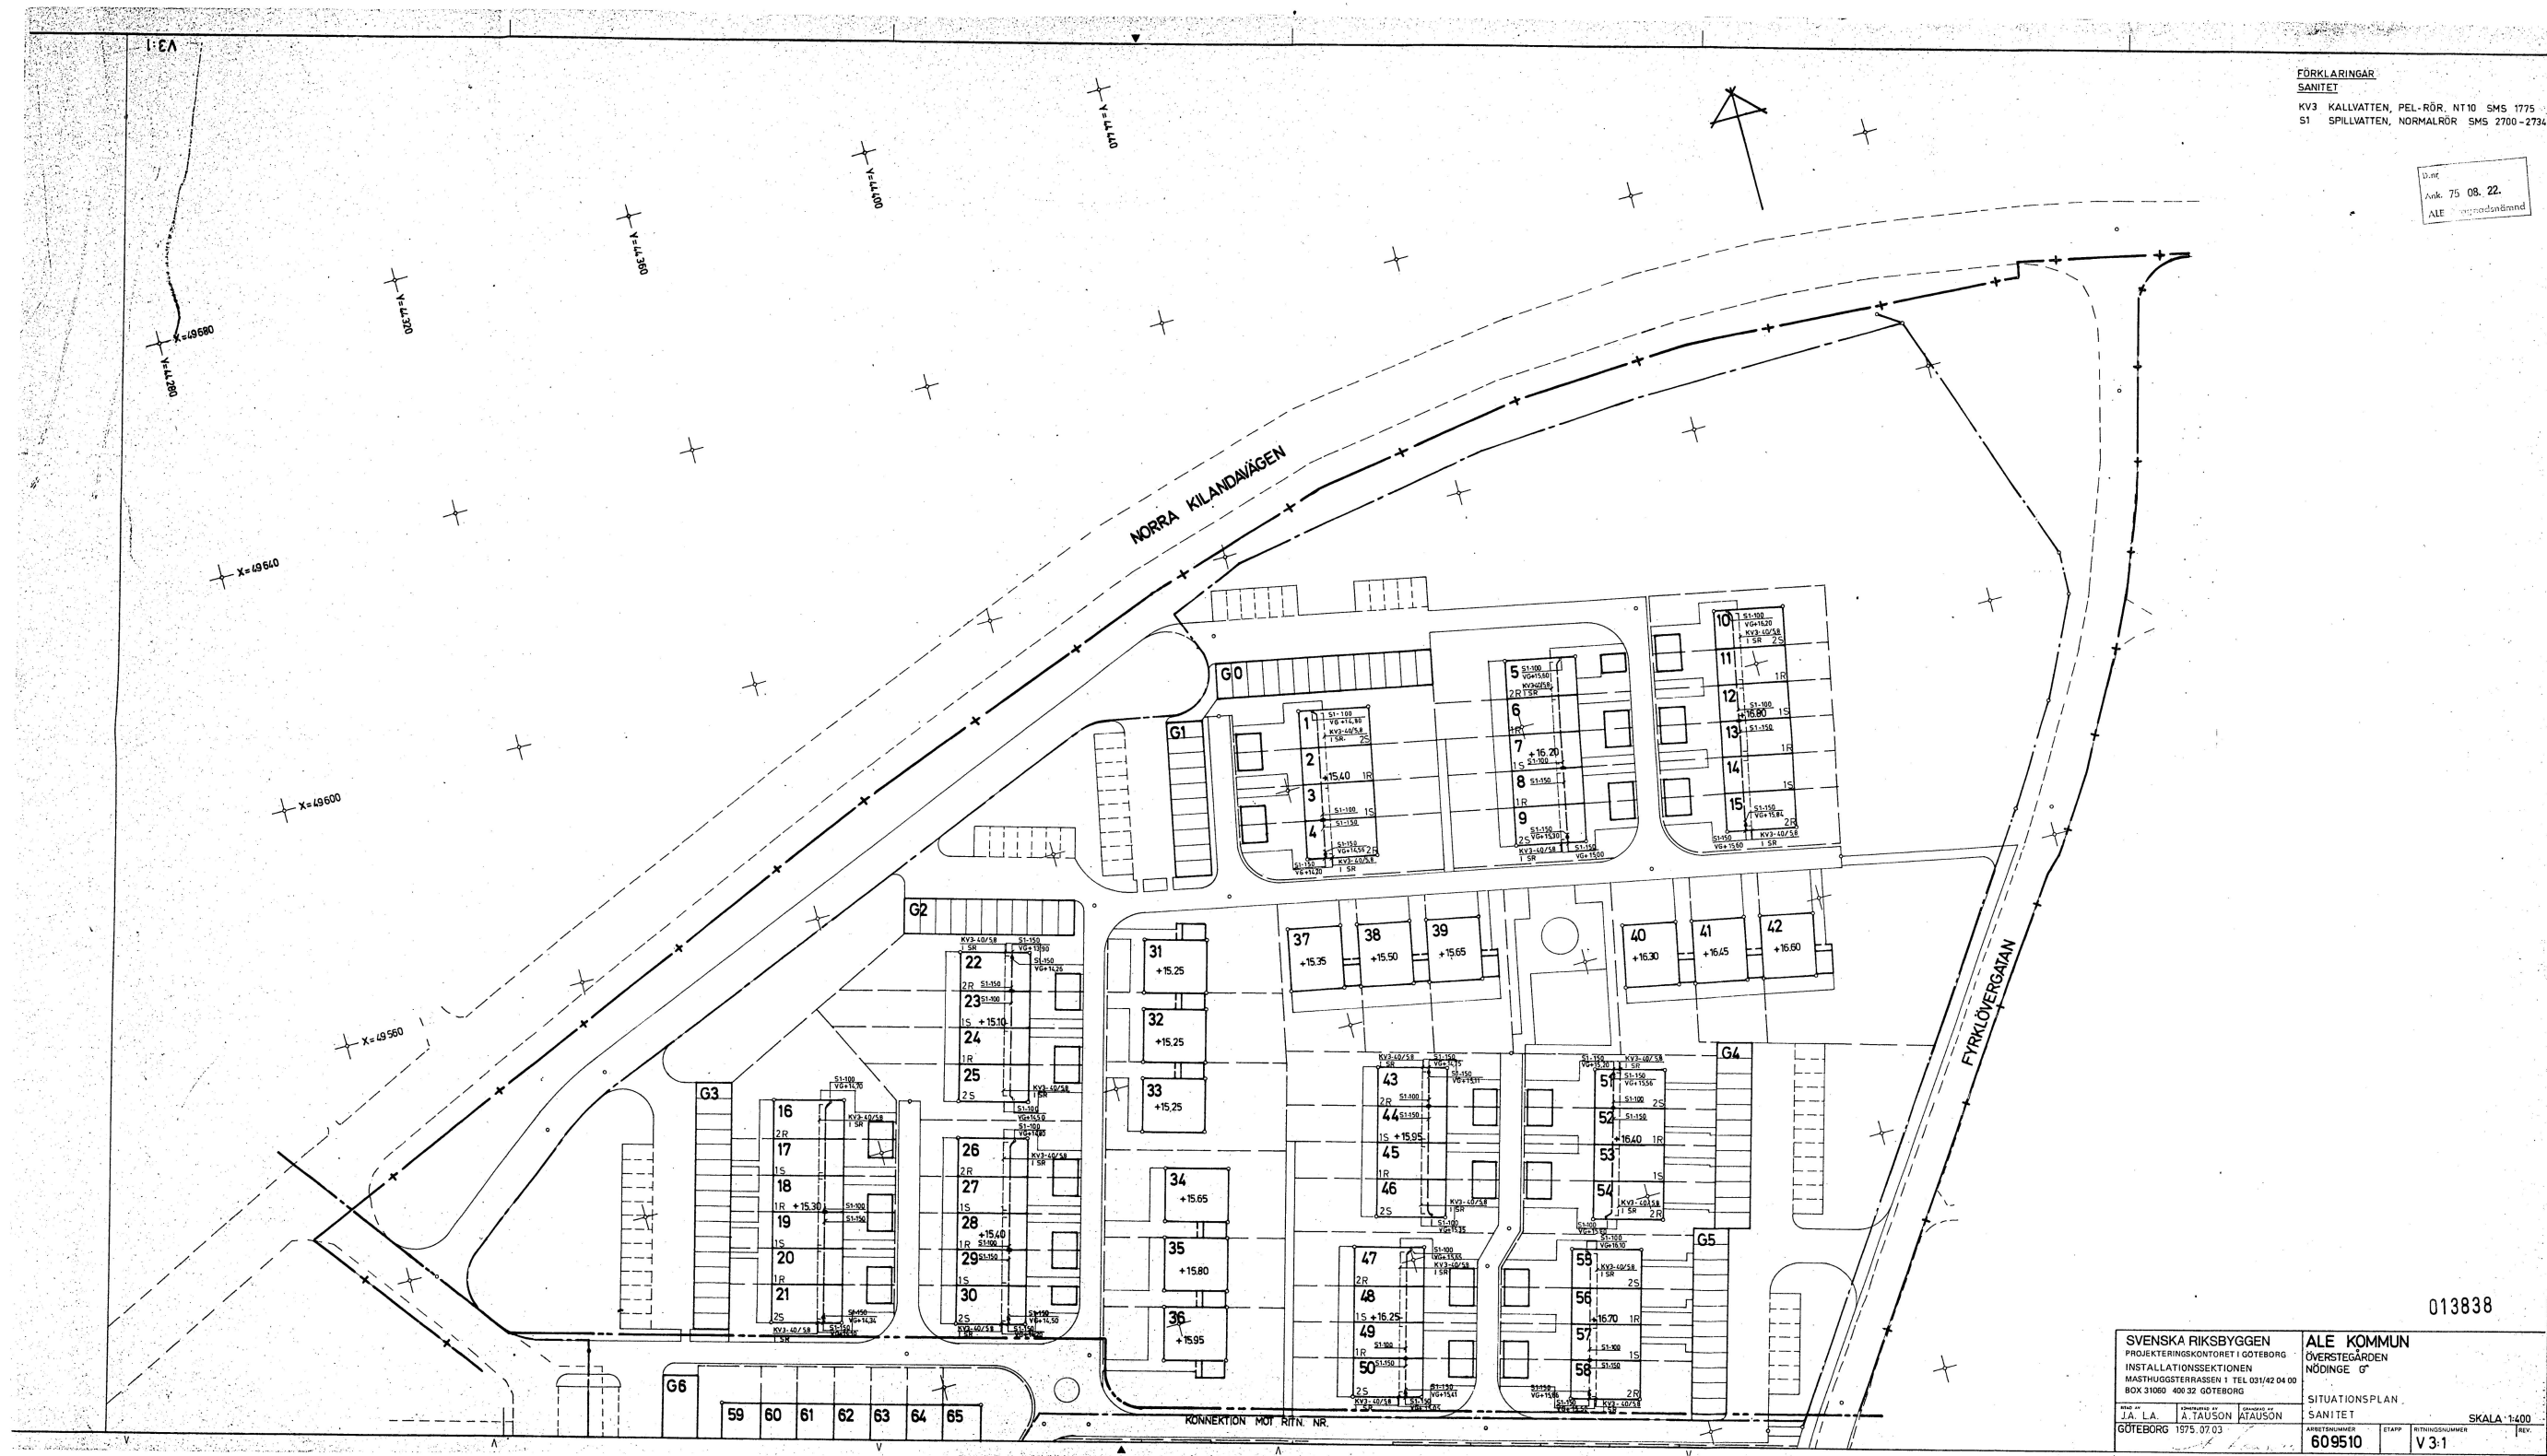

013838

SVENSKA RIKSBYGGGEN PROJEKTERINGSKONTORET I GÖTEBORG INSTALLATIONSSEKTIONEN MÅSTUGGSTERASSEN 1 TEL 031/42 04 00 BOX 31000 400 32 GÖTEBORG		ALE KOMMUN ÖVERSTEGÅRDEN NÖDINGE G SITUATIONSPLAN SANITET 609510		SKALA 1:400 V 3:1
J.A. LA. GÖTEBORG 1975. 07. 03		J. TAUSON ATAUSON GÖTEBORG 1975. 07. 03		REVISOR