


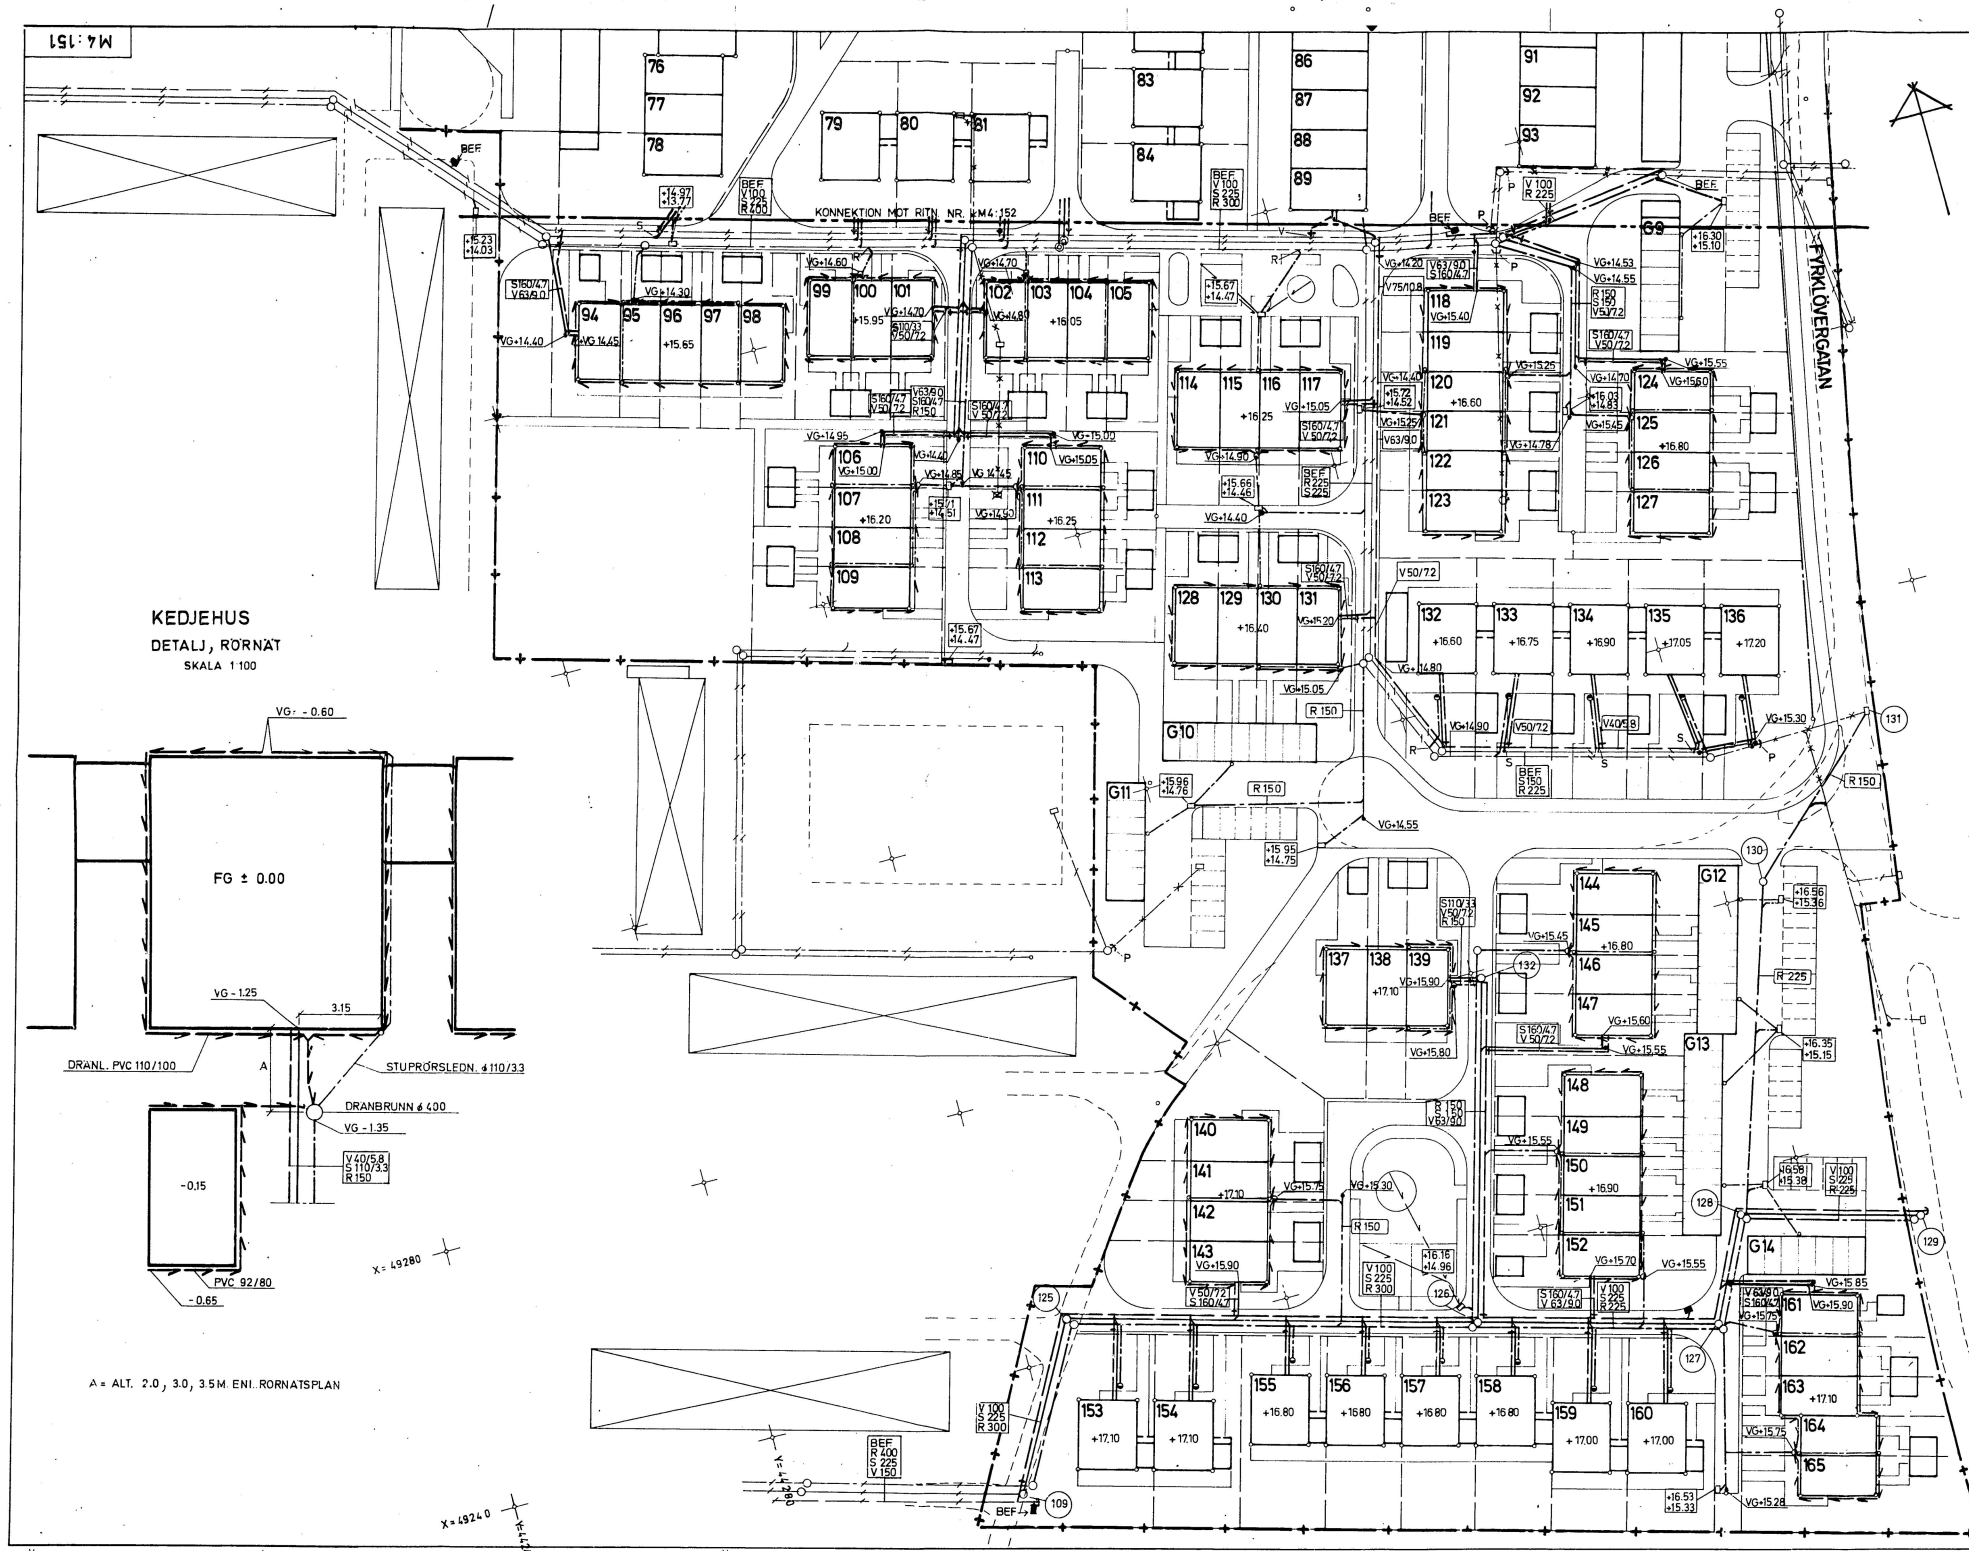

KEDJEHUS
DETALJ, RÖRNÄT
SKALA 1:100

A = ALT. 2.0, 3.0, 3.5 M. ENI. RÖRNÄTSPÄN

- ### TECKENFÖRKLARINGAR
- ARBETSOMRÅDESGRÄNS
 - KONNEKTIONSLINJE
 - KVARTERSGRÄNS
 - TOMTGRÄNS
 - KOORDINATBESTÄMT PUNKT
 - PROJEKTAD BYGGNAD
 - BEF. BYGGNAD
 - BEF. VA-LEDNINGAR
 - AVSEDDA ATT UTGÅ
 - PROJEKTAD VATTENLEDN. MED BRANDPOST OCH AVSTÄMNING
 - SPILLV. MED NB
 - REGN.
 - SPÖLBRUNN
 - REGN. BRUNN 400 UTLOPP 150 MED SANDFÄNG OCH VATTENLÅS
 - DRAN. BRUNN 400 UTLOPP 150 UTAN SANDFÄNG OCH VATTENLÅS
 - STUPRÖRSANSLUTN. MED LEDN. 4110/33
 - DRAN. LEDN. LÄGKN. DJUP MIN. 0.4 M. LUTN. MIN. 5 ‰
 - PROPPAD LEDN.
 - BEF. AVSÄTTN. PÅ VATTENLEDN. UNDEF. LÅGE
 - SPILLV. LEDN.
 - REGN.
 - BEF. LEDNING SOM PROPPAS
 - NY NEDSTIG-BRUNN PÅ BEF. LEDN.

ANMÄRKNINGAR

REDOVISNINGSGRÄNSAR MOT VVS:
VATTENLEDNING TILL KEDJEHUS FRAMDRAGES TILL VATTENMÄTARE
RADIUS FÖRSTA AVGRENING
SPILLVATTENLEDNING TILL HUSLIV
LÄGKN. DJUP FÖR HUSDRÄNERING MIN. 0.4 M UNDER FÄRDIG MARK LUTNING MIN. 5 ‰
LÄGKNINGS DJUP FÖR VATTEN MIN. 1.2 M.
BEFINTLIGA LEDNINGAR SOM UTGÅR ELLER BRYTES SKALL PROPPAS.
STUPRÖRSANSLUTNINGAR UTFÖRES ENL. SRS RITN. 52-6-531 OCH 52-6-532

013790

SVENSKA RIKSBYGGGEN PROJEKTERINGSKONTORET I GÖTEBORG MARKSEKTIONEN MATHUGGSTRÄSSÄN 1 TEL. 031/42 04 00 BOX 31060, 402 32 GÖTEBORG	ALE KOMMUN ÖVERSTEGÅRDEN NÖJINGE G YTTERE RÖRNÄT RÖRNÄTSPÄN SKALA 1:400 609510 M2 151
---	--