


TECKENFÖRKLARING

SE RITNING NR. M4:151

75 08. 22.

ANMÄRKNINGAR

SE RITNING NR.M4:151

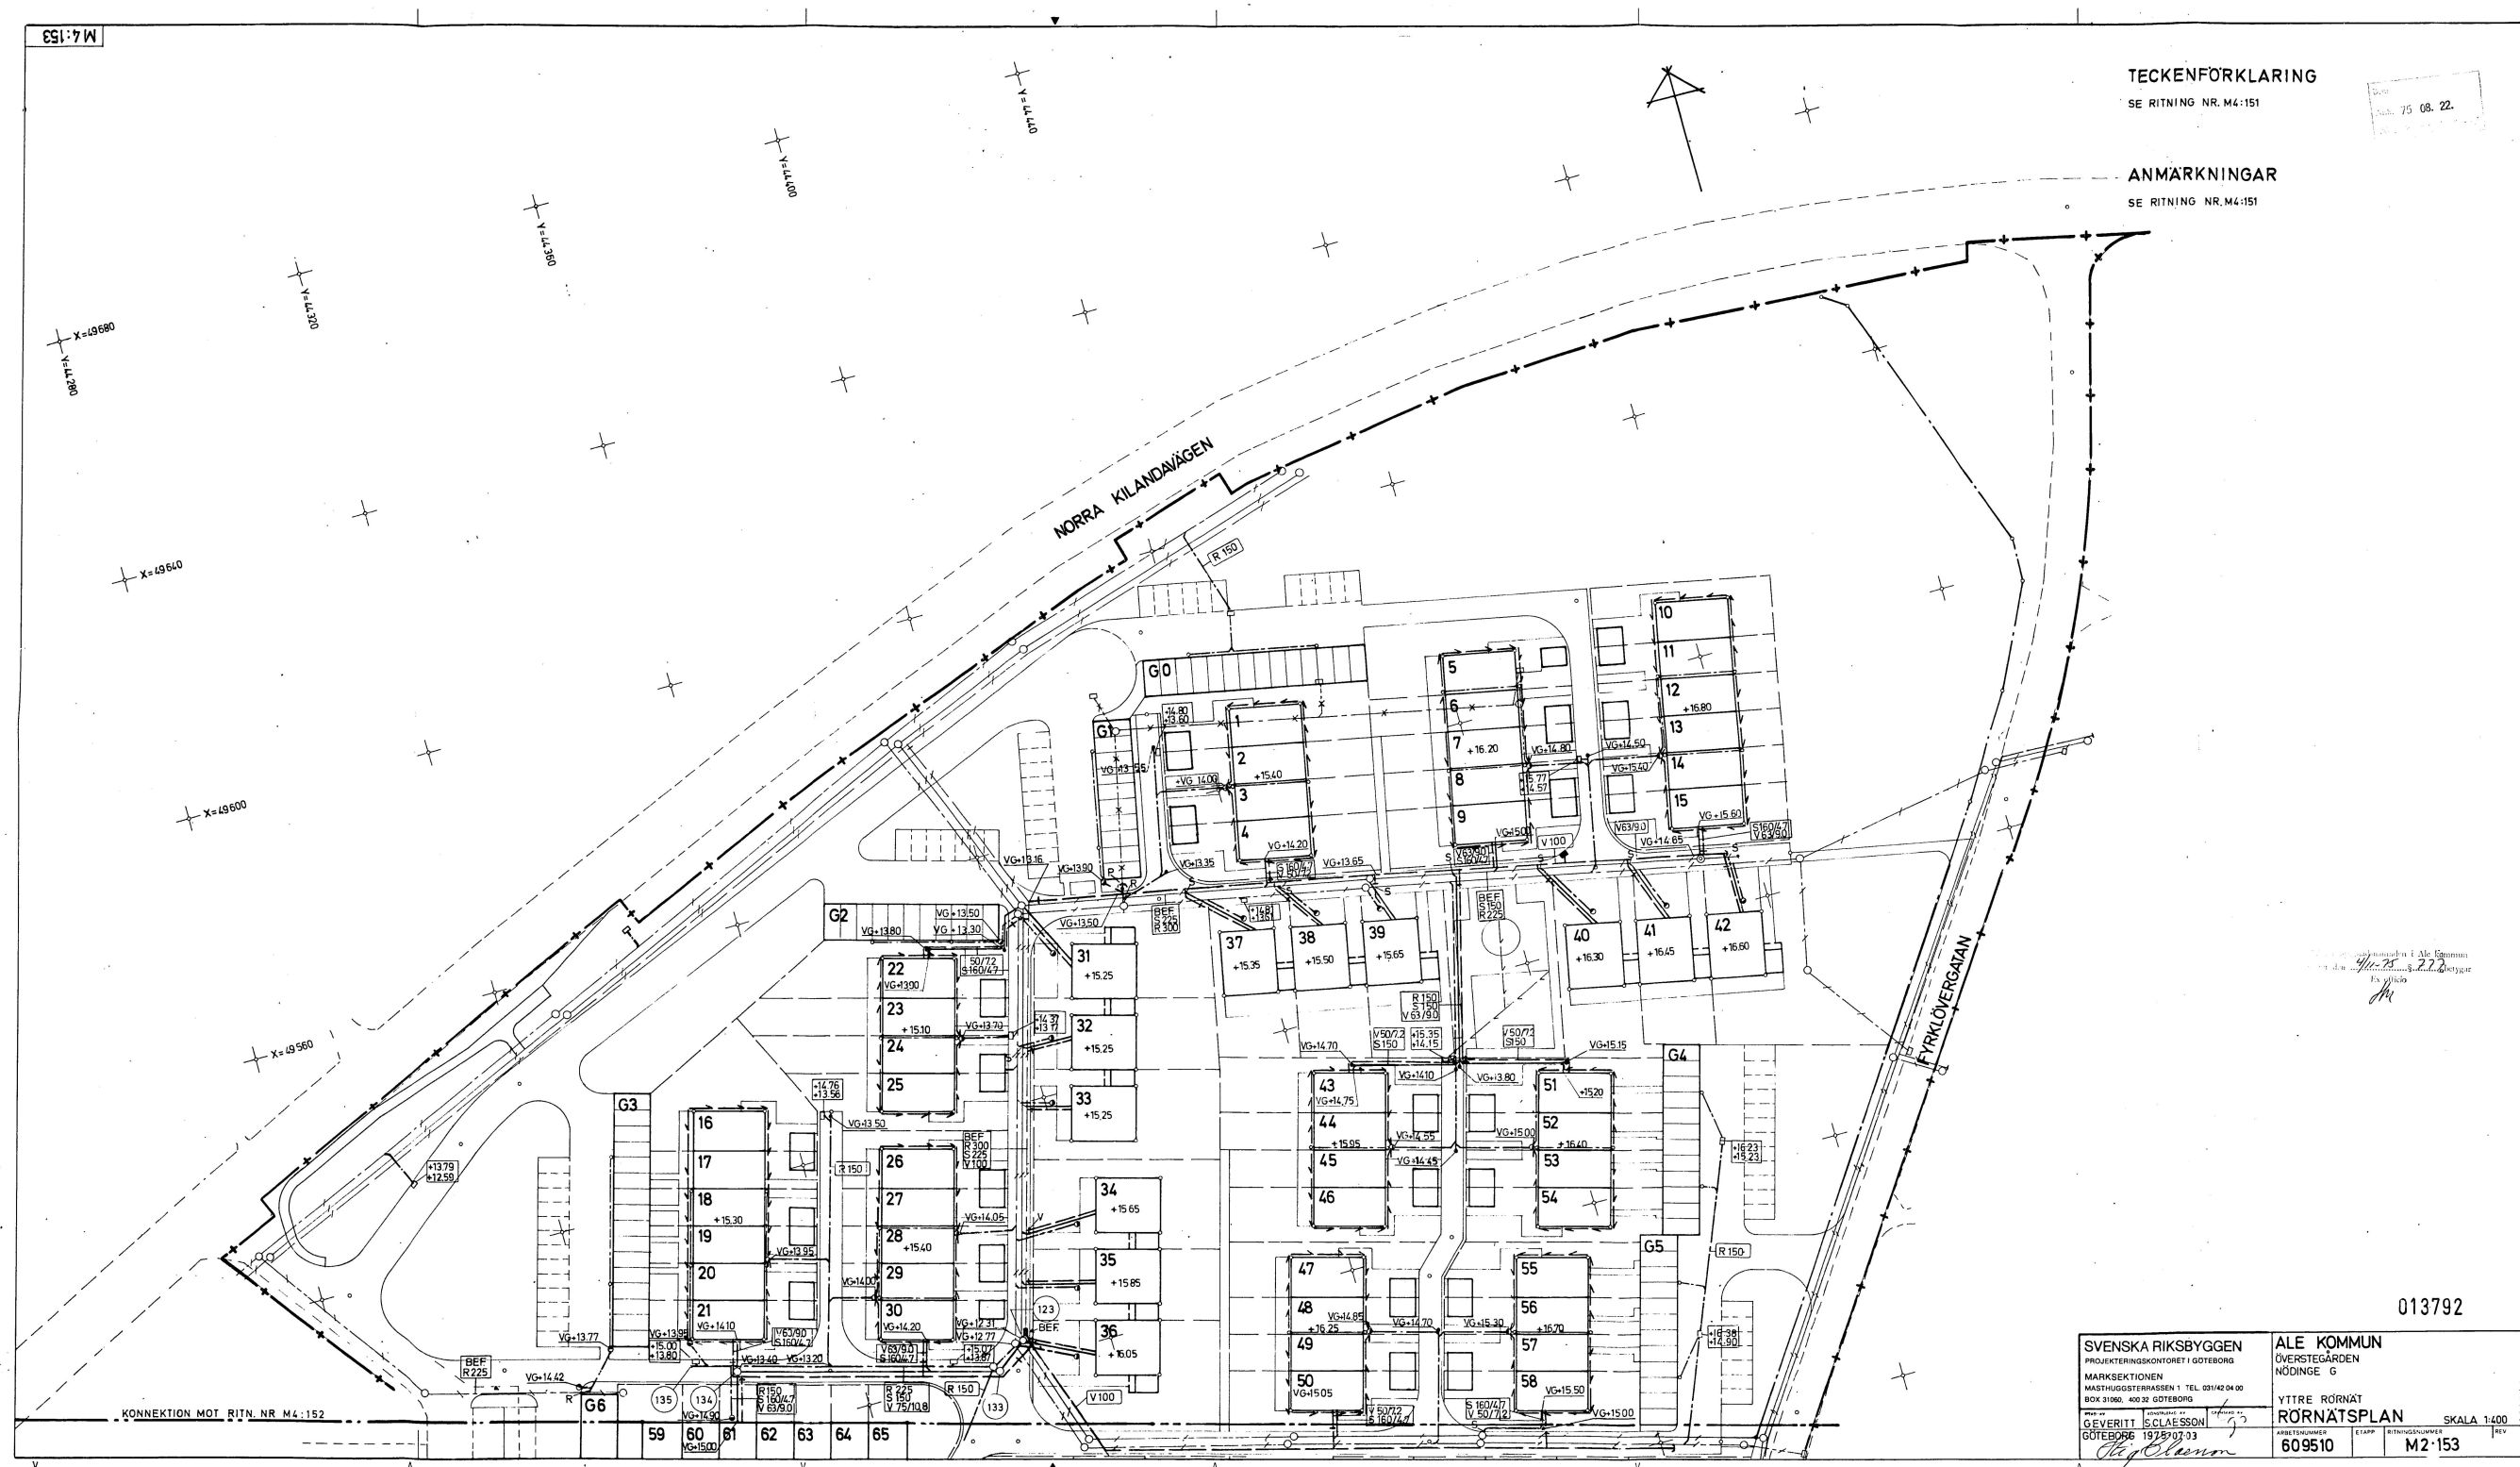

Ex officio

013792

SVENSKA RIKSBYGGEN
PROJEKTERINGSKONTORET I GÖTEBORG
MARKSEKTIONEN
MASTHUGGSTERRASSEN 1 TEL. 031/42 04 06
BOX 31060, 400 32 GÖTEBORG

BYGG- AV	SKONSTRUKT. AV	GRÄNDAT. AV
GEVERITT	SCLAESSON	
GÖTEBORG	1975-07-03	

ALE KOMMUN
ÖVERSTEGÅRDEN
NÖDINGE G

YTTRE RÖRNÄT

RÖRNÄTSPLAN			
ARBETSNUMMER	ETAPP	RITNING	

609510

SKALA 1:400
WGSNUMMER | REV
M2-153