


P133-2S

P133-1R

P133-1S

P133-2R

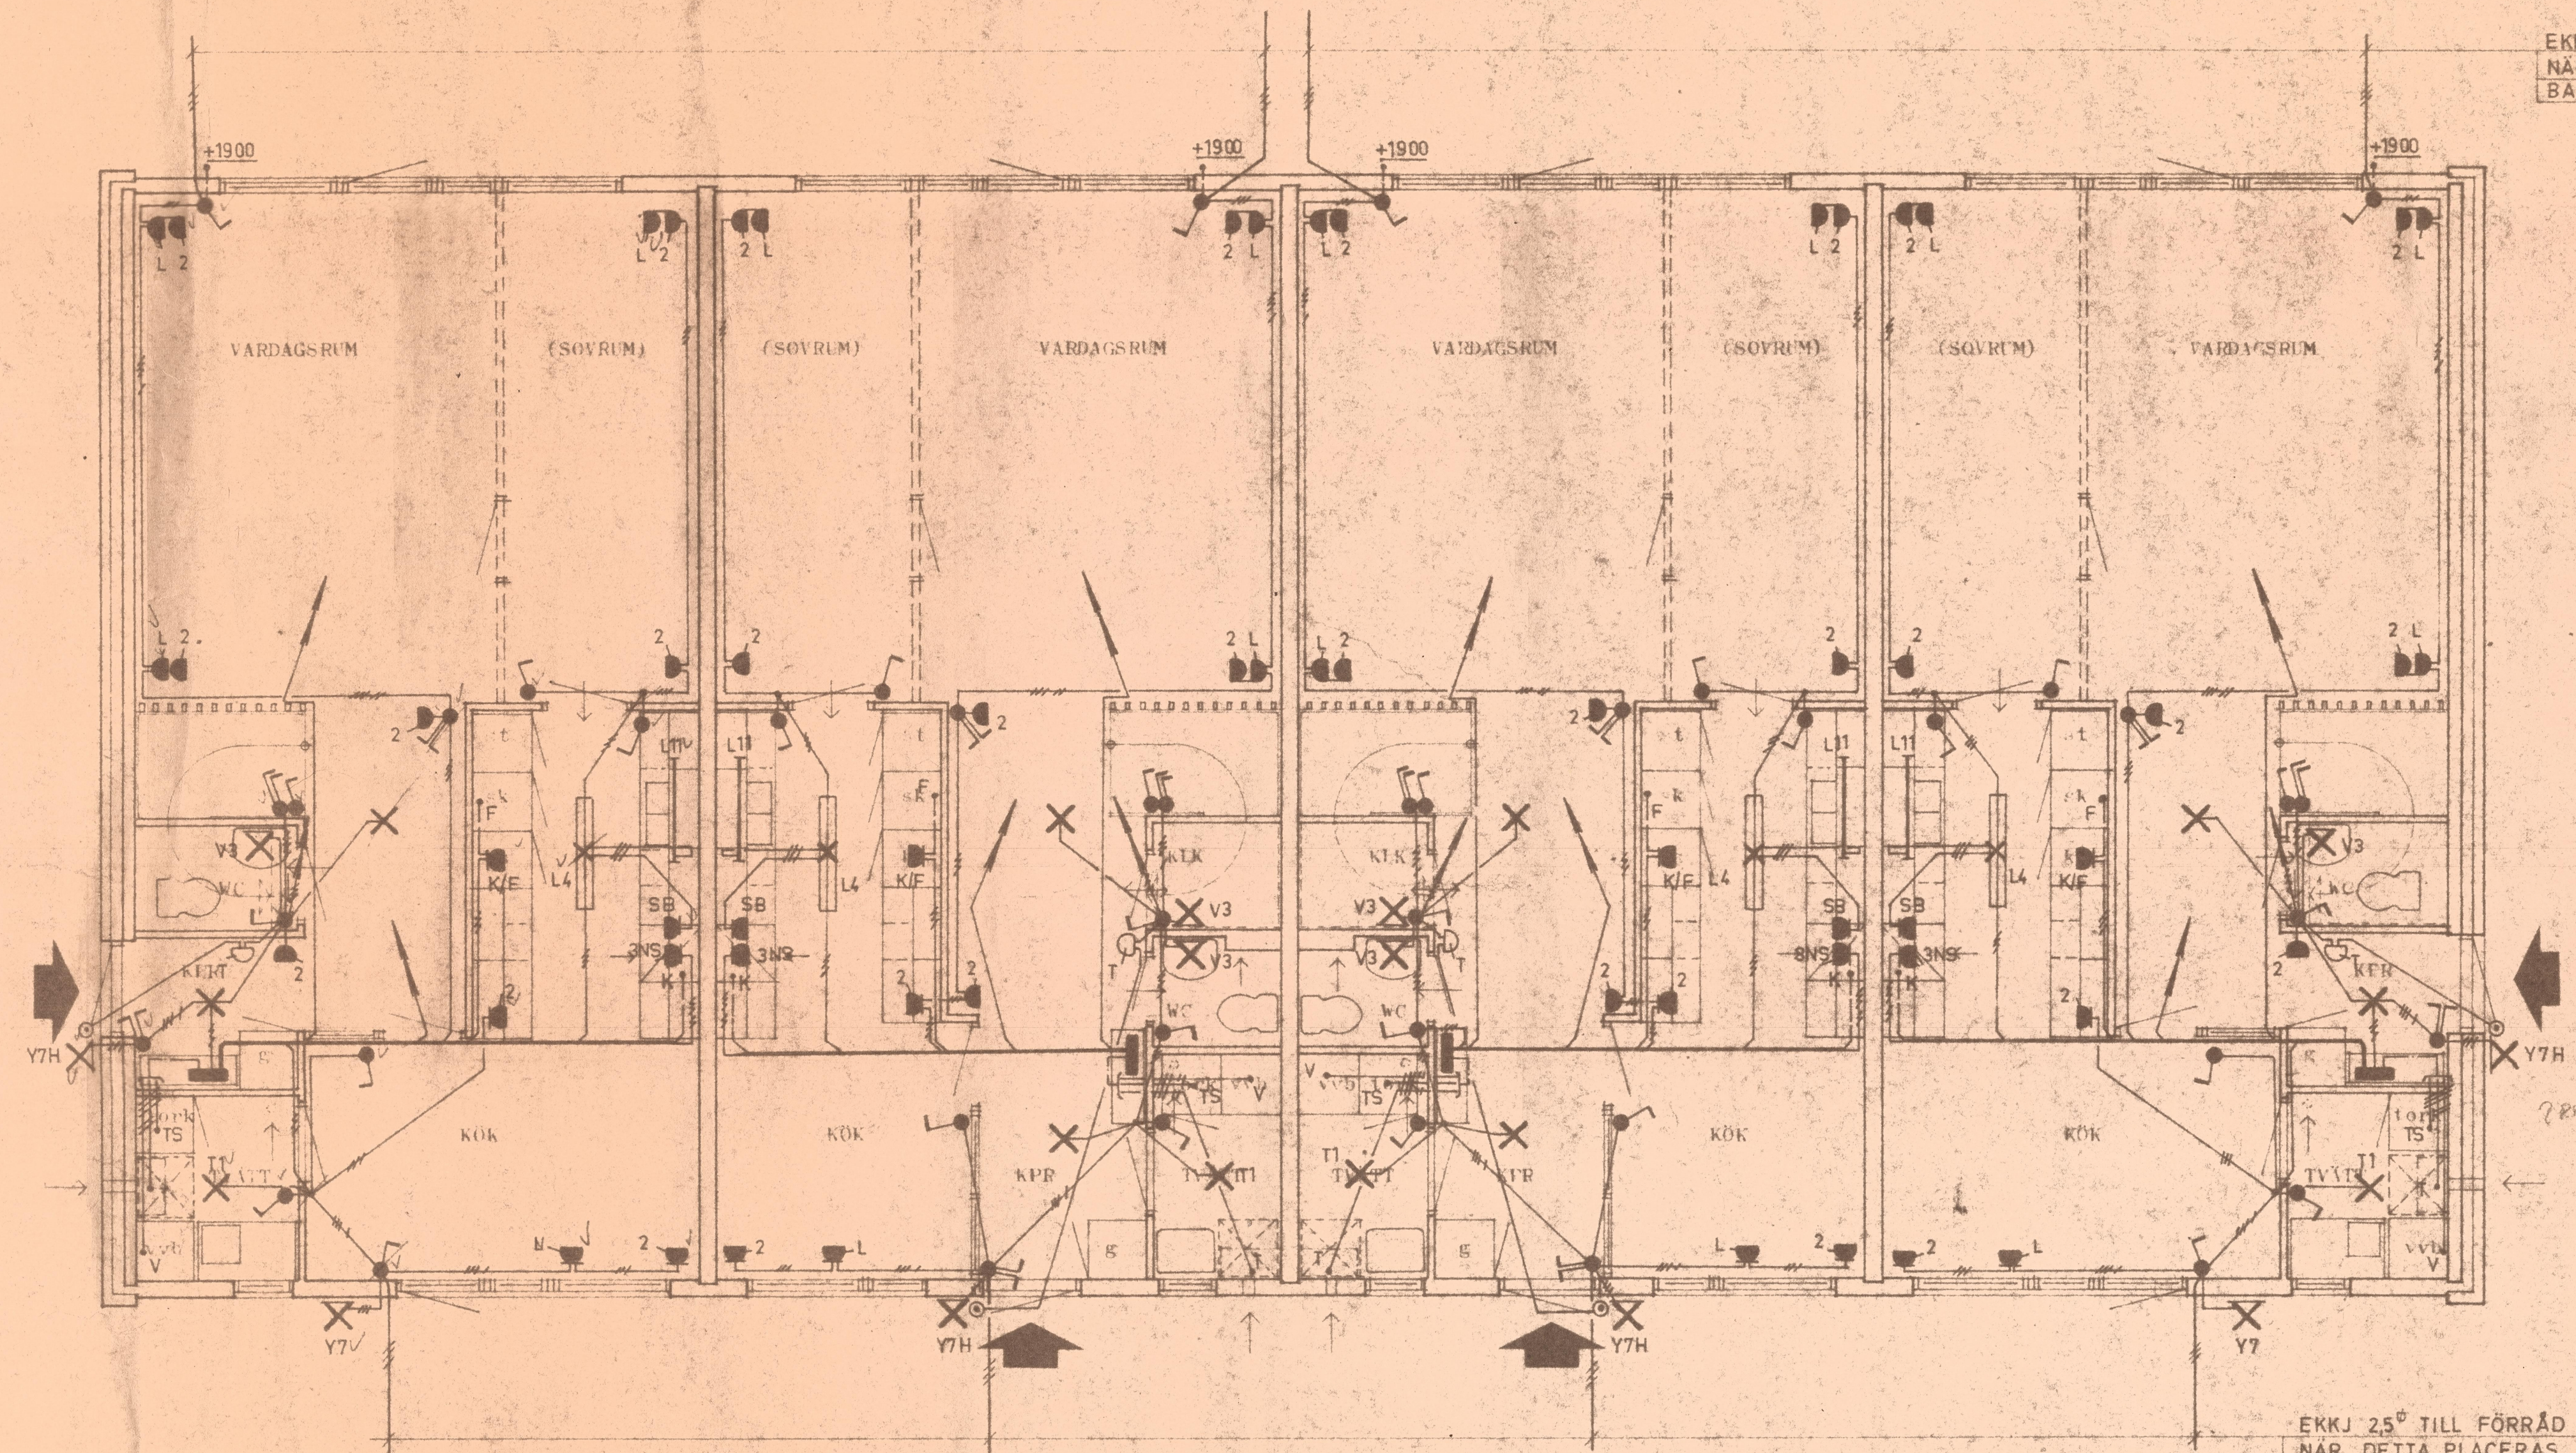

EKKJ 25⁰ TILL FÖRRÄD
NÄR DETTA PLACERAS
BAKOM HUS.

EKKJ 25⁰ TILL FÖRRÄD
NÄR DETTA PLACERAS
FRAMFÖR HUS.

P133-1,2 R+S

5 DEL 1975

SVENSKA RIKSBYGGEN PROJEKTERINGSKONTORET I GÖTEBORG INSTALLATIONSSEKTIONEN MASTHUGGSTERRASSEN 1 TEL 031/42 04 00 BOX 31080 400 32 GÖTEBORG		ALE KOMMUN ÖVERSTEGÅRDEN NÖDINGE G RADHUS P-133-1,2 R+S ENTREVÄN BEL. SKALA 1:50	
GÖTEBORG 75.07.03 <i>E. Sandström</i>	ARBETSNUMMER 60 95 10	ETAPP E4:11	REV.