


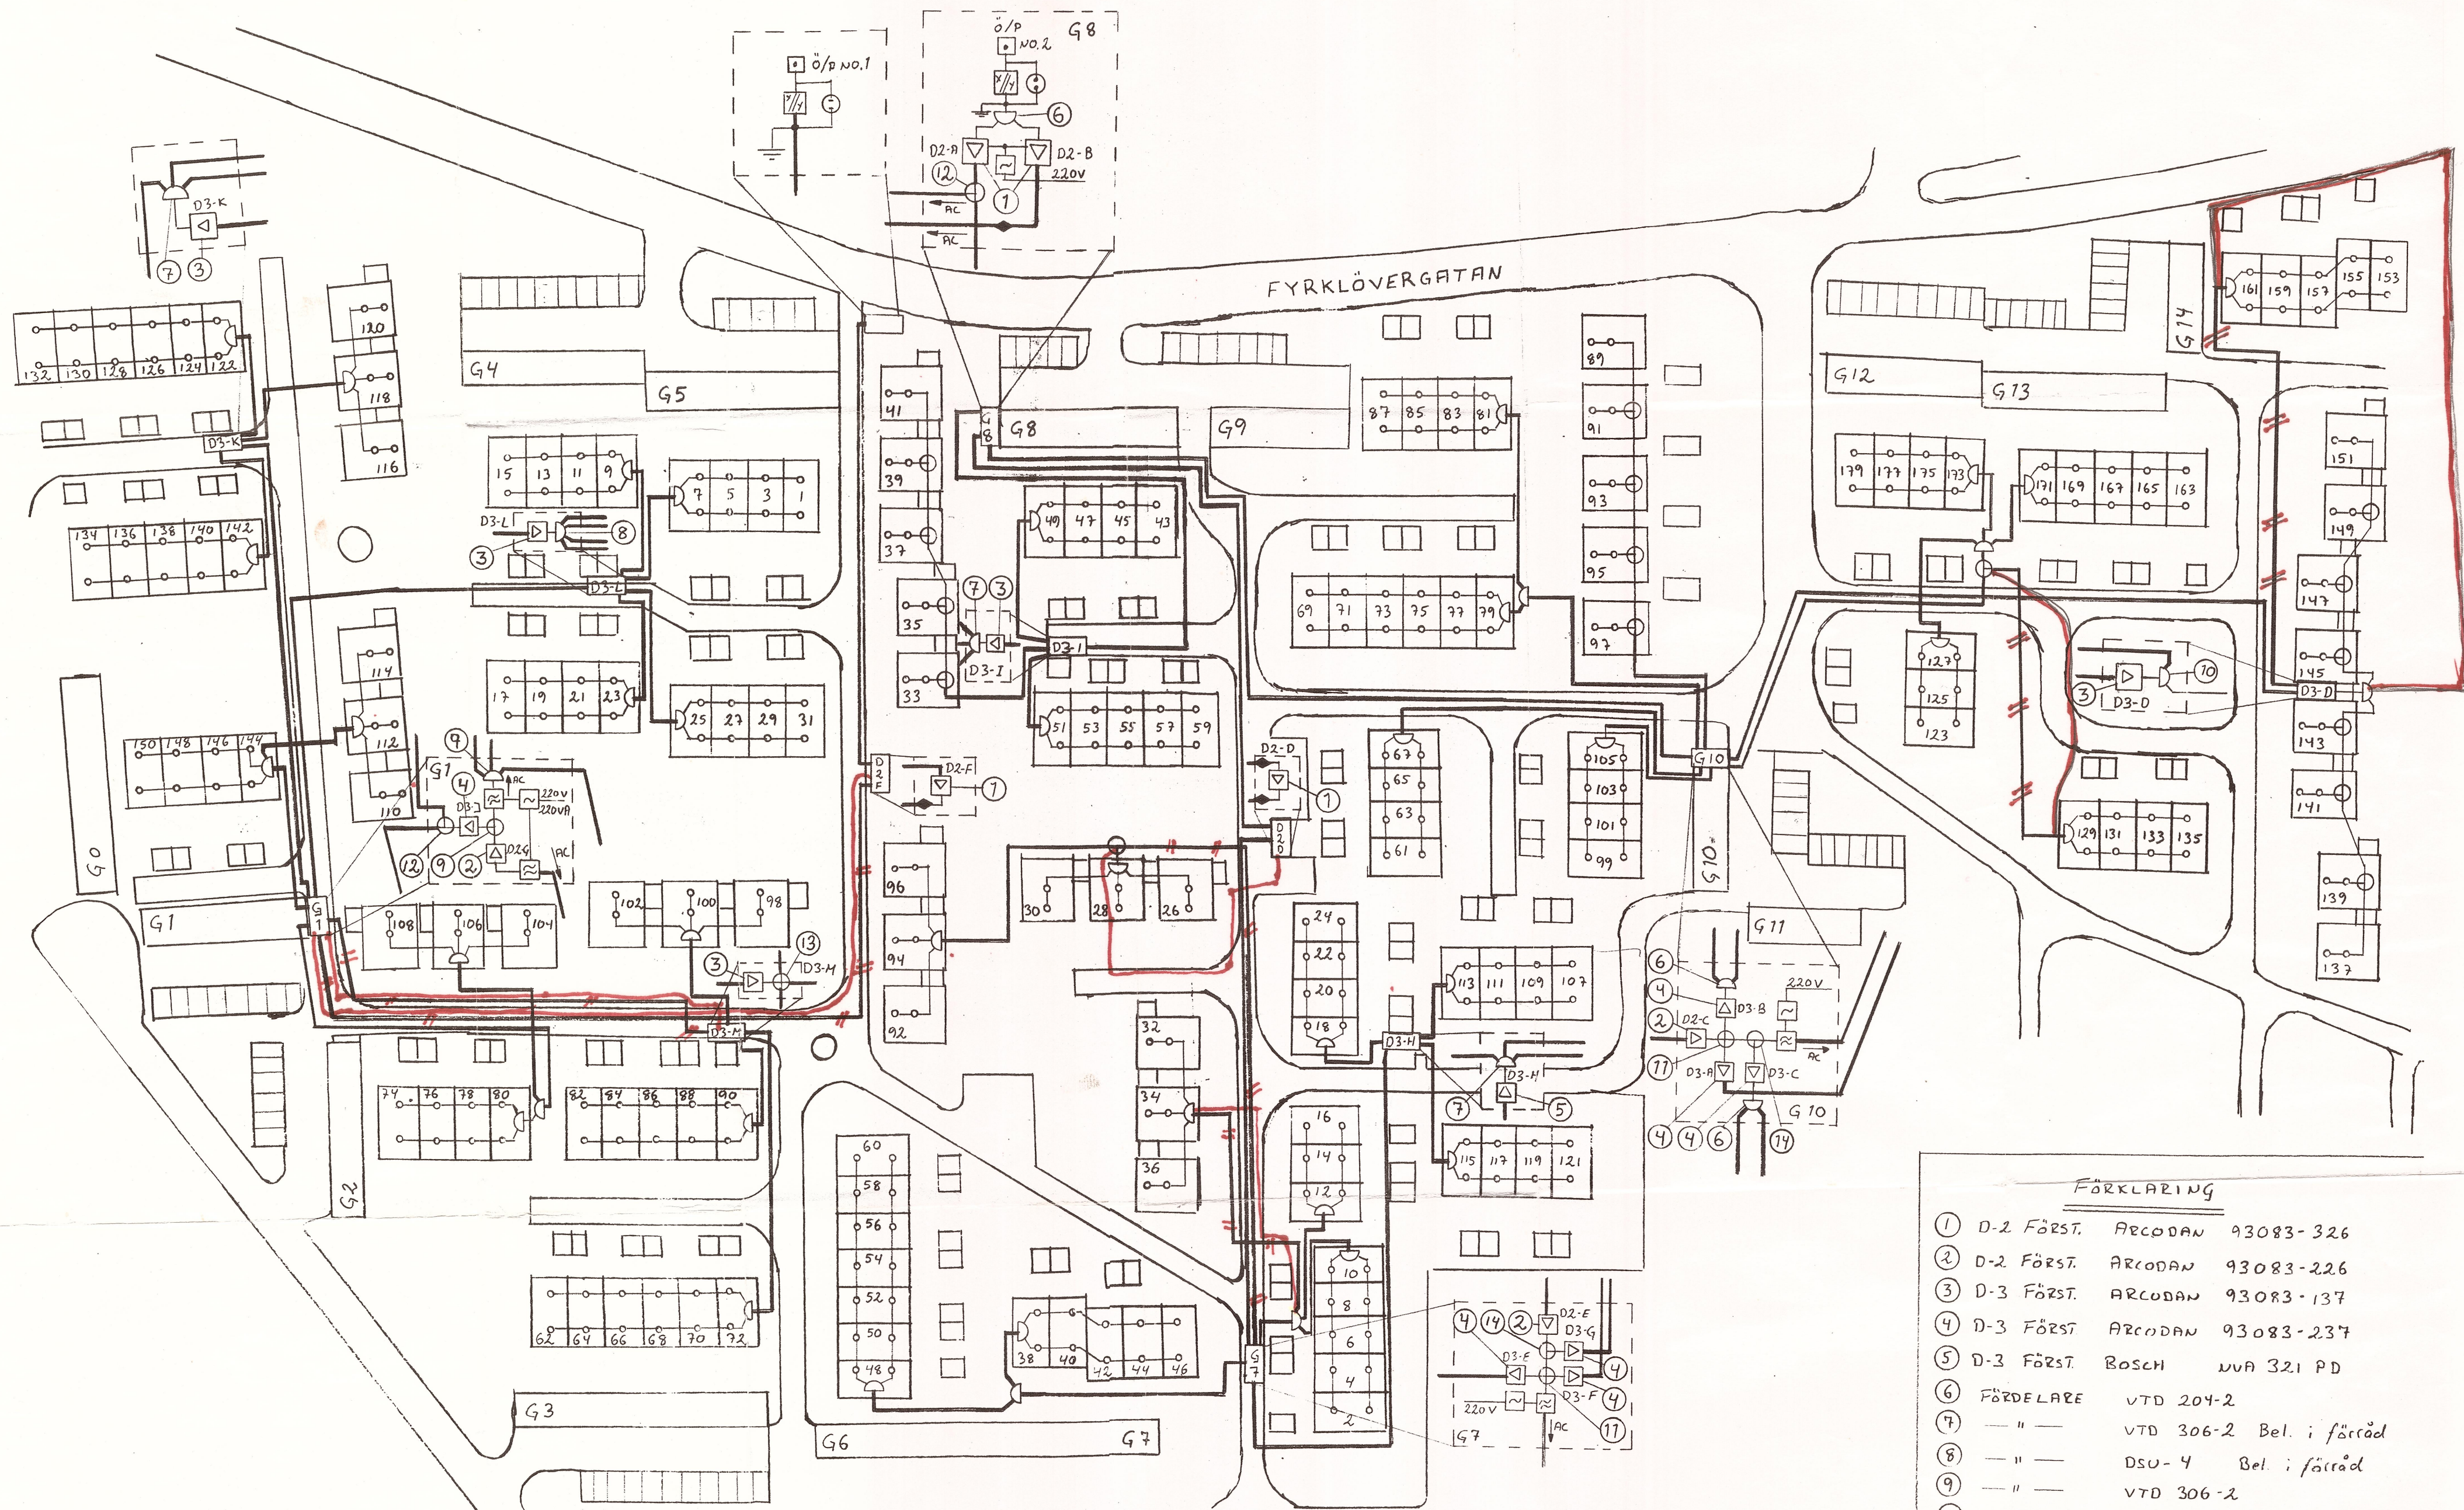

SITUATIONSPLAN KABEL-TV
 ÖVERSTEGÅRDEN NÖDINGE
 FYRKLÖVERGATAN 1-179 SKALA 1:700
 GULKLÖVERGATAN 2-150 91-02-19 J.W
 TELELJUD INSTALLATION TEL. 033-15 80 85

- FÖRKLARING
- ① D-2 FÖRST. ARCODAN 93083-326
 - ② D-2 FÖRST. ARCODAN 93083-226
 - ③ D-3 FÖRST. ARCODAN 93083-137
 - ④ D-3 FÖRST. ARCODAN 93083-237
 - ⑤ D-3 FÖRST. BOSCH NVA 321 PD
 - ⑥ FÖRDELARE VTD 204-2
 - ⑦ " " VTD 306-2 Bel. i förråd
 - ⑧ " " DSU-4 Bel. i förråd
 - ⑨ " " VTD 306-2
 - ⑩ " " DSU-2 Bel. i förråd
 - ⑪ AVTAPPARE AGD 215-4
 - ⑫ " " VGD 207-2
 - ⑬ " " TU-2-8 Bel. i förråd
 - ⑭ " " VGD 212-2