


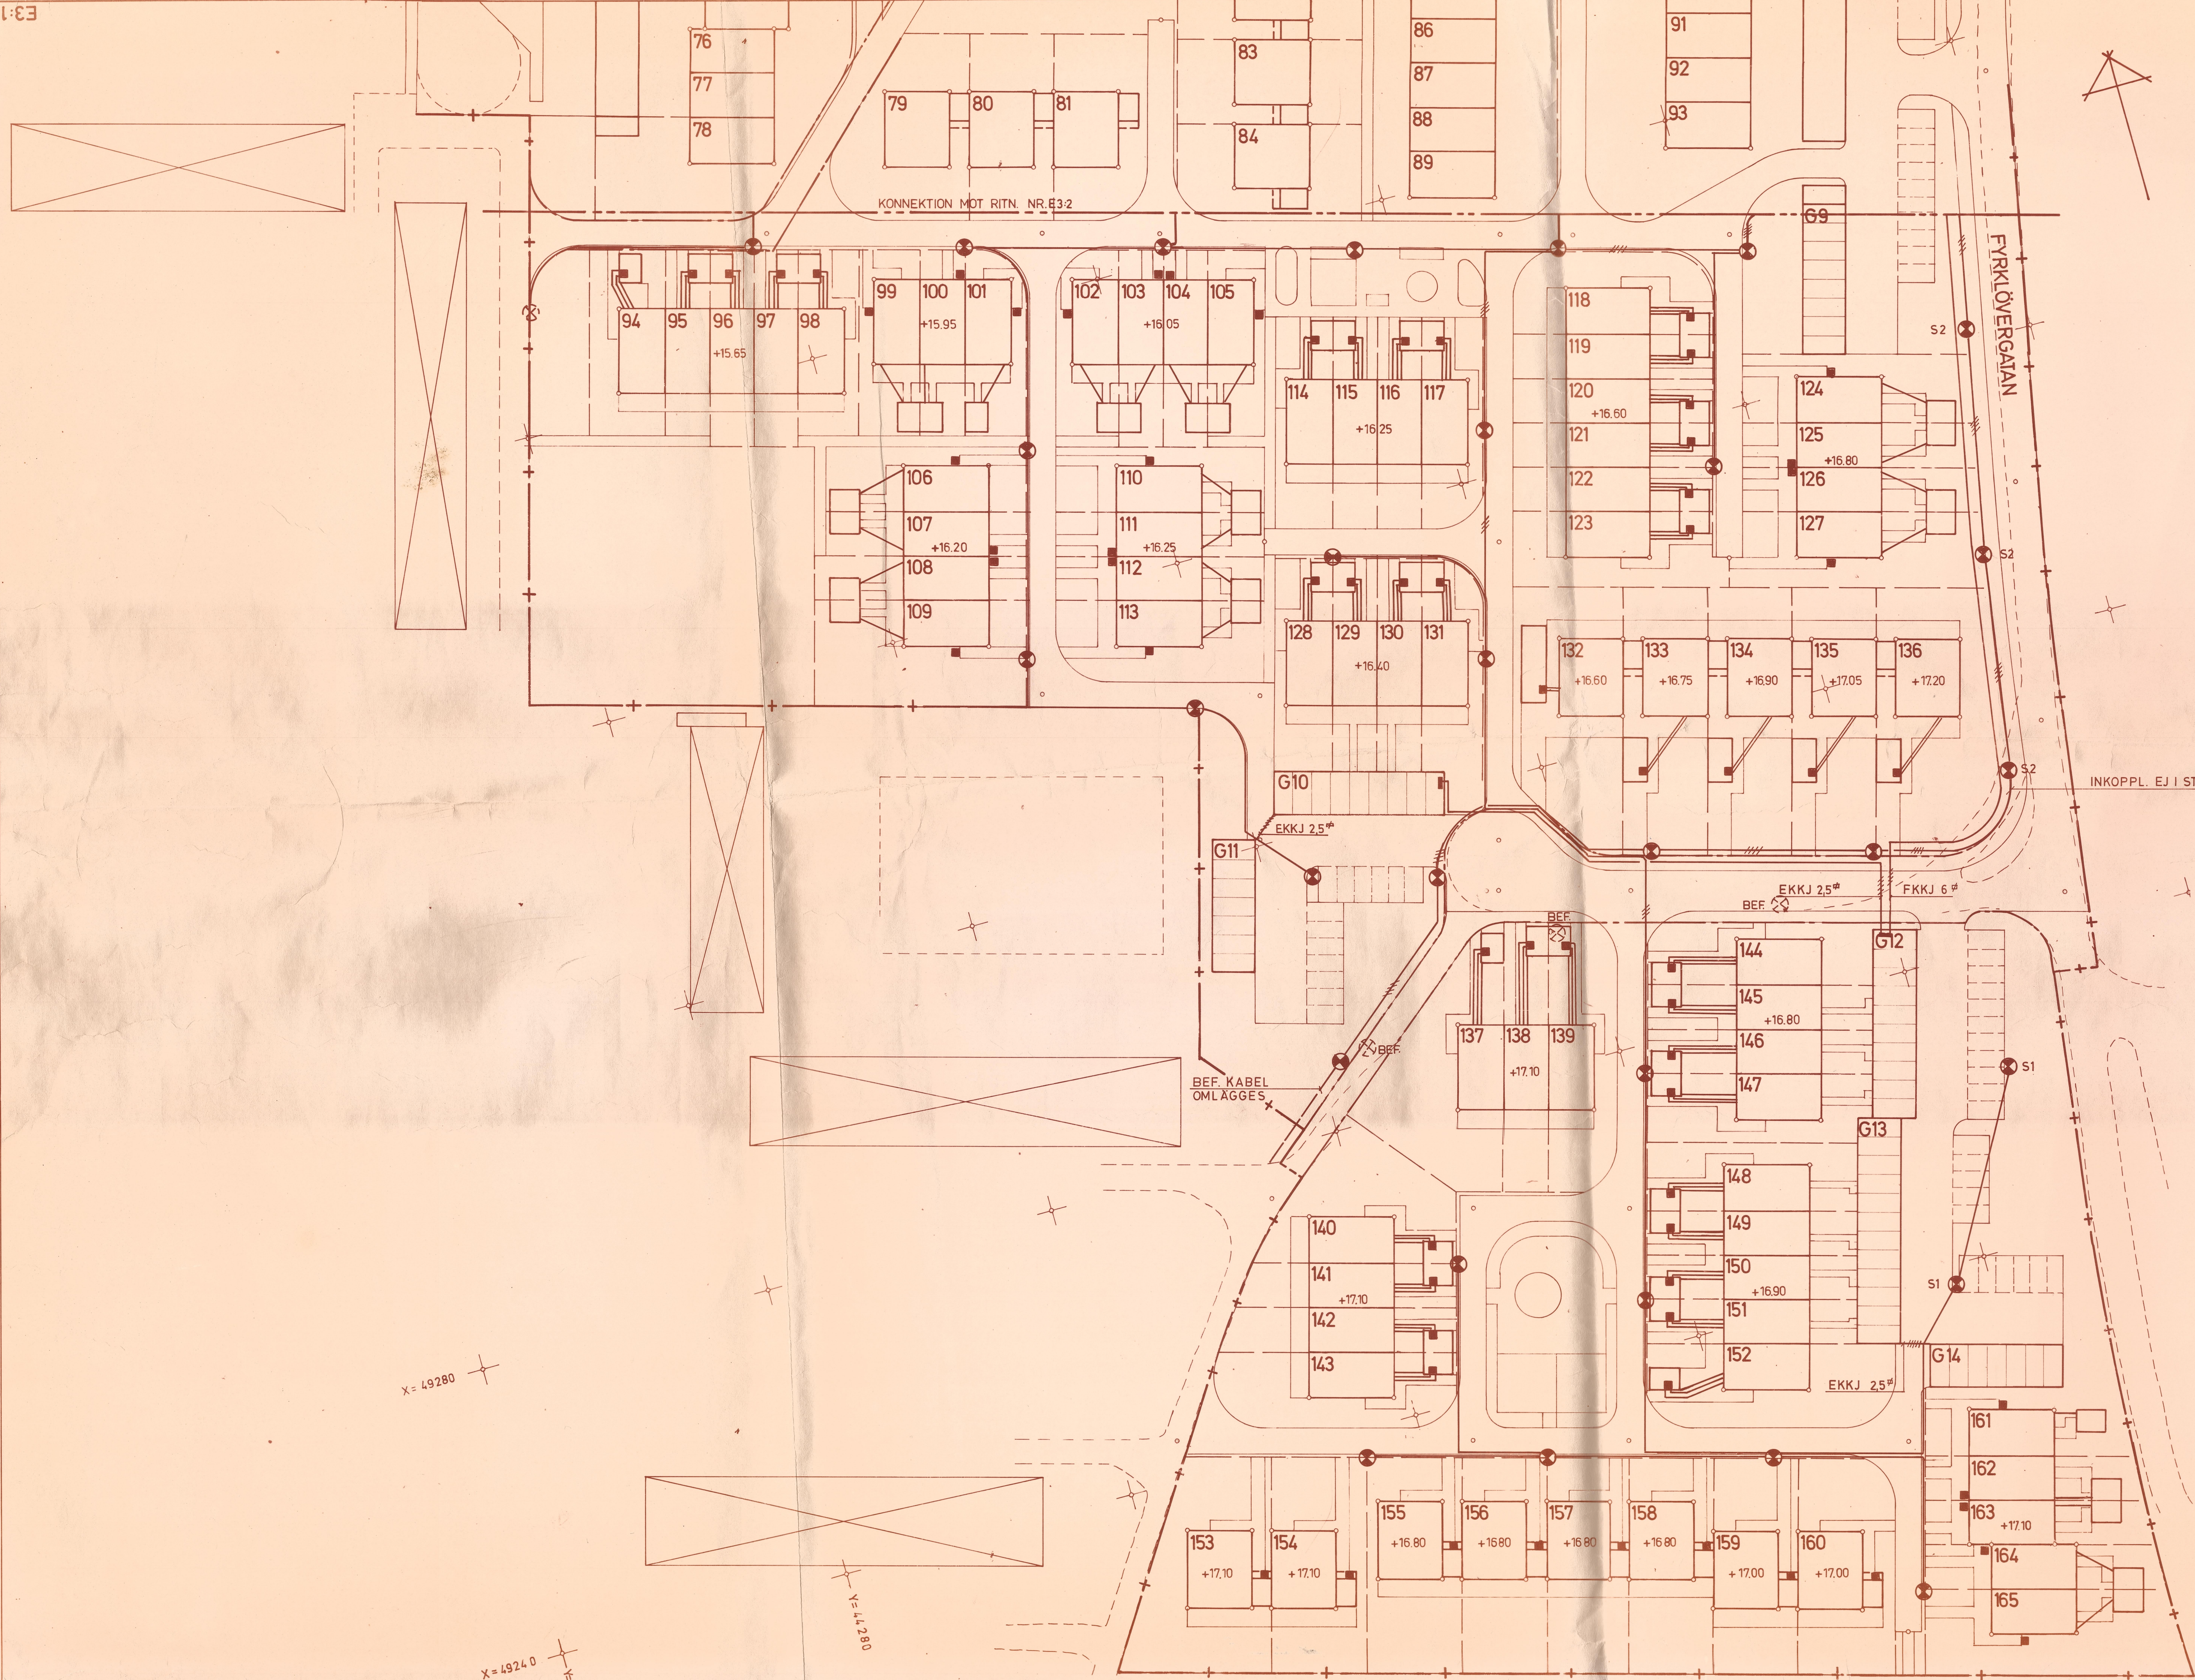

ANVISNINGAR

STOLPBELYSNING

- ARMATUR JÄRKNKONST 7375
STOLPE E62 304 50
FUNDAMENT E62 581 30
- S1 ● ARMATUR JÄRKNKONST 7375
STOLPE E62 304 70
FUNDAMENT E62 581 30
- S2 ● ARMATUR JÄRKNKONST 7395
STOLPE E62 110 30
FUNDAMENT E62 581 40

SÄMMLIGA BELYSNINGSSTOLPAR
FÖRSES MED INSATS E62 702 60
LEDNING FÖR STOLPBELYSNING
FKKJ 6, DÄR ANNAT EJ ANGIVS

■ ANGES MÄTANORDNING

BETR. LEDNINGAR MELLAN MÄTAN-
ORDNING I FÖRRÄD OCH BOSTADS-
HUS SE RITN. E4:13

SVENSKA RIKSBYGGEN
PROJEKTERINGSKONTORET I GÖTEBORG
INSTALLATIONSSEKTIONEN
MASTHUGGSTRÄSSEN 1 TEL 031/42 04 00
BOX 31060 400 32 GÖTEBORG

GÖTEBORG 1975.07.03
P. Gustafsson
E. Moberg

ALE KOMMUN
ÖVERSTEGÅRDEN
NÖDINGE G

SITUATIONSPLAN

EL
ARBETSNUMMER 609510
ETAPP 1
RITNINGNUMMER E3:1

SKALA 1:400