

ANVISNINGAR

STOLPBELYSNING

● = ARMATUR JÄRNBONST 7375
STOLPE E62 304 50
FUNDAMENT E62 581 30


S1 ● = ARMATUR JÄRNBONST 7375
STOLPE E62 304 70
FUNDAMENT E62 581 30

S2 ● = ARMATUR JÄRNBONST 7395
STOLPE E62 110 30
FUNDAMENT E62 581 40

SÄMMLIGA BELYSNINGSSTOLPAR
FÖRSES MED INSATS E62 702 60
LEDNING FÖR STOLPBELYSNING
FKKJ 6, DÄR ANNAT EJ ANGES

■ = ANGES MATARANORDNING

BETR. LEDNINGAR MELLAN MATAR-
ANORDNING I FÖRRAD OCH BOSTADS-
HUS SE RITN. E4:13

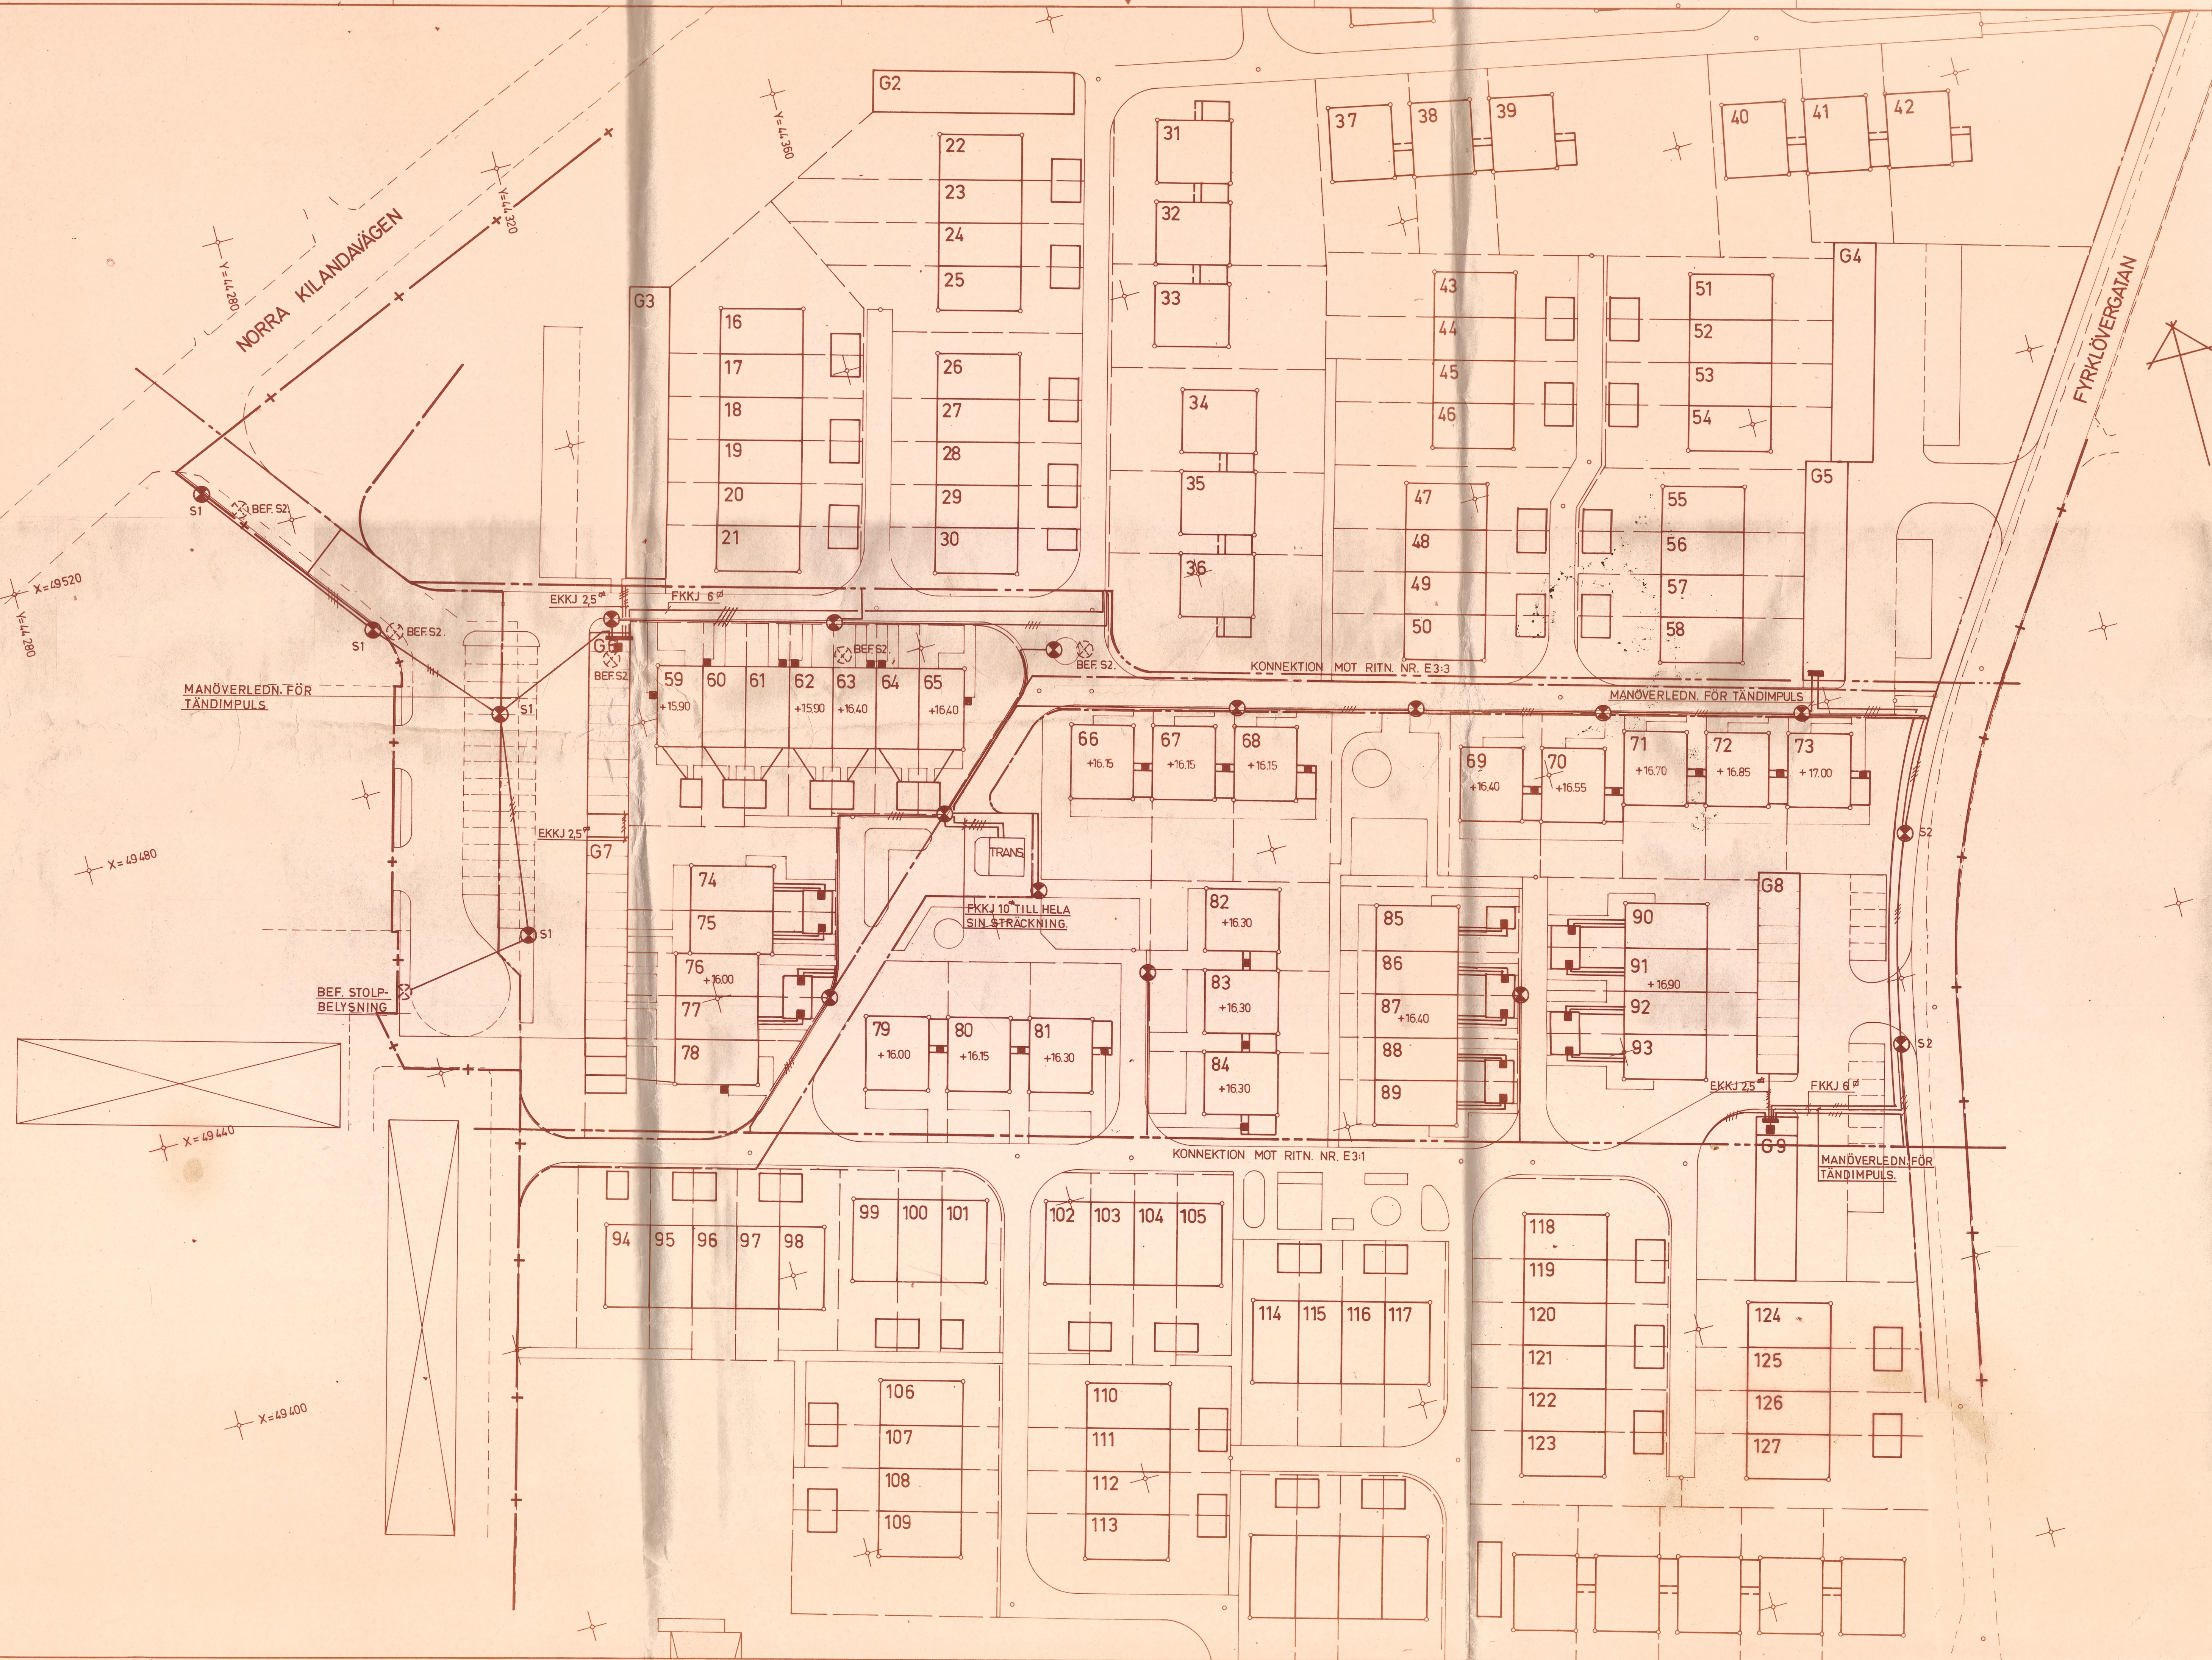

SVENSKA RIKSBYGGGEN
PROJEKTERINGSKONTORET I GÖTEBORG
INSTALLATIONSSEKTIONEN
MASTHUGGSTERRASSEN 1 TEL 031/42 04 00
BOX 31060 400 32 GÖTEBORG

STAD AV
GÖTEBORG 1975.07.03
E. Skupsteden
E. Skupsteden

ALE KOMMUN
ÖVERSTEGÅRDEN
NÖDINGE G

SITUATIONSPLAN
EL

ARBETSNUMMER
609510

ETAPP
1

RITINGSNUMMER
E3:2

SKALA 1:400

REV.