

P133-2S


P133-1R

P133-1S

P133-2R

ANVISNINGAR

RADIATORLITT. INOM PARENTES
GÄLLER FÖR RUM MED ÖKAT
VÄRMEBEHOV INOM RUS 75, 76,
163 OCH 164.

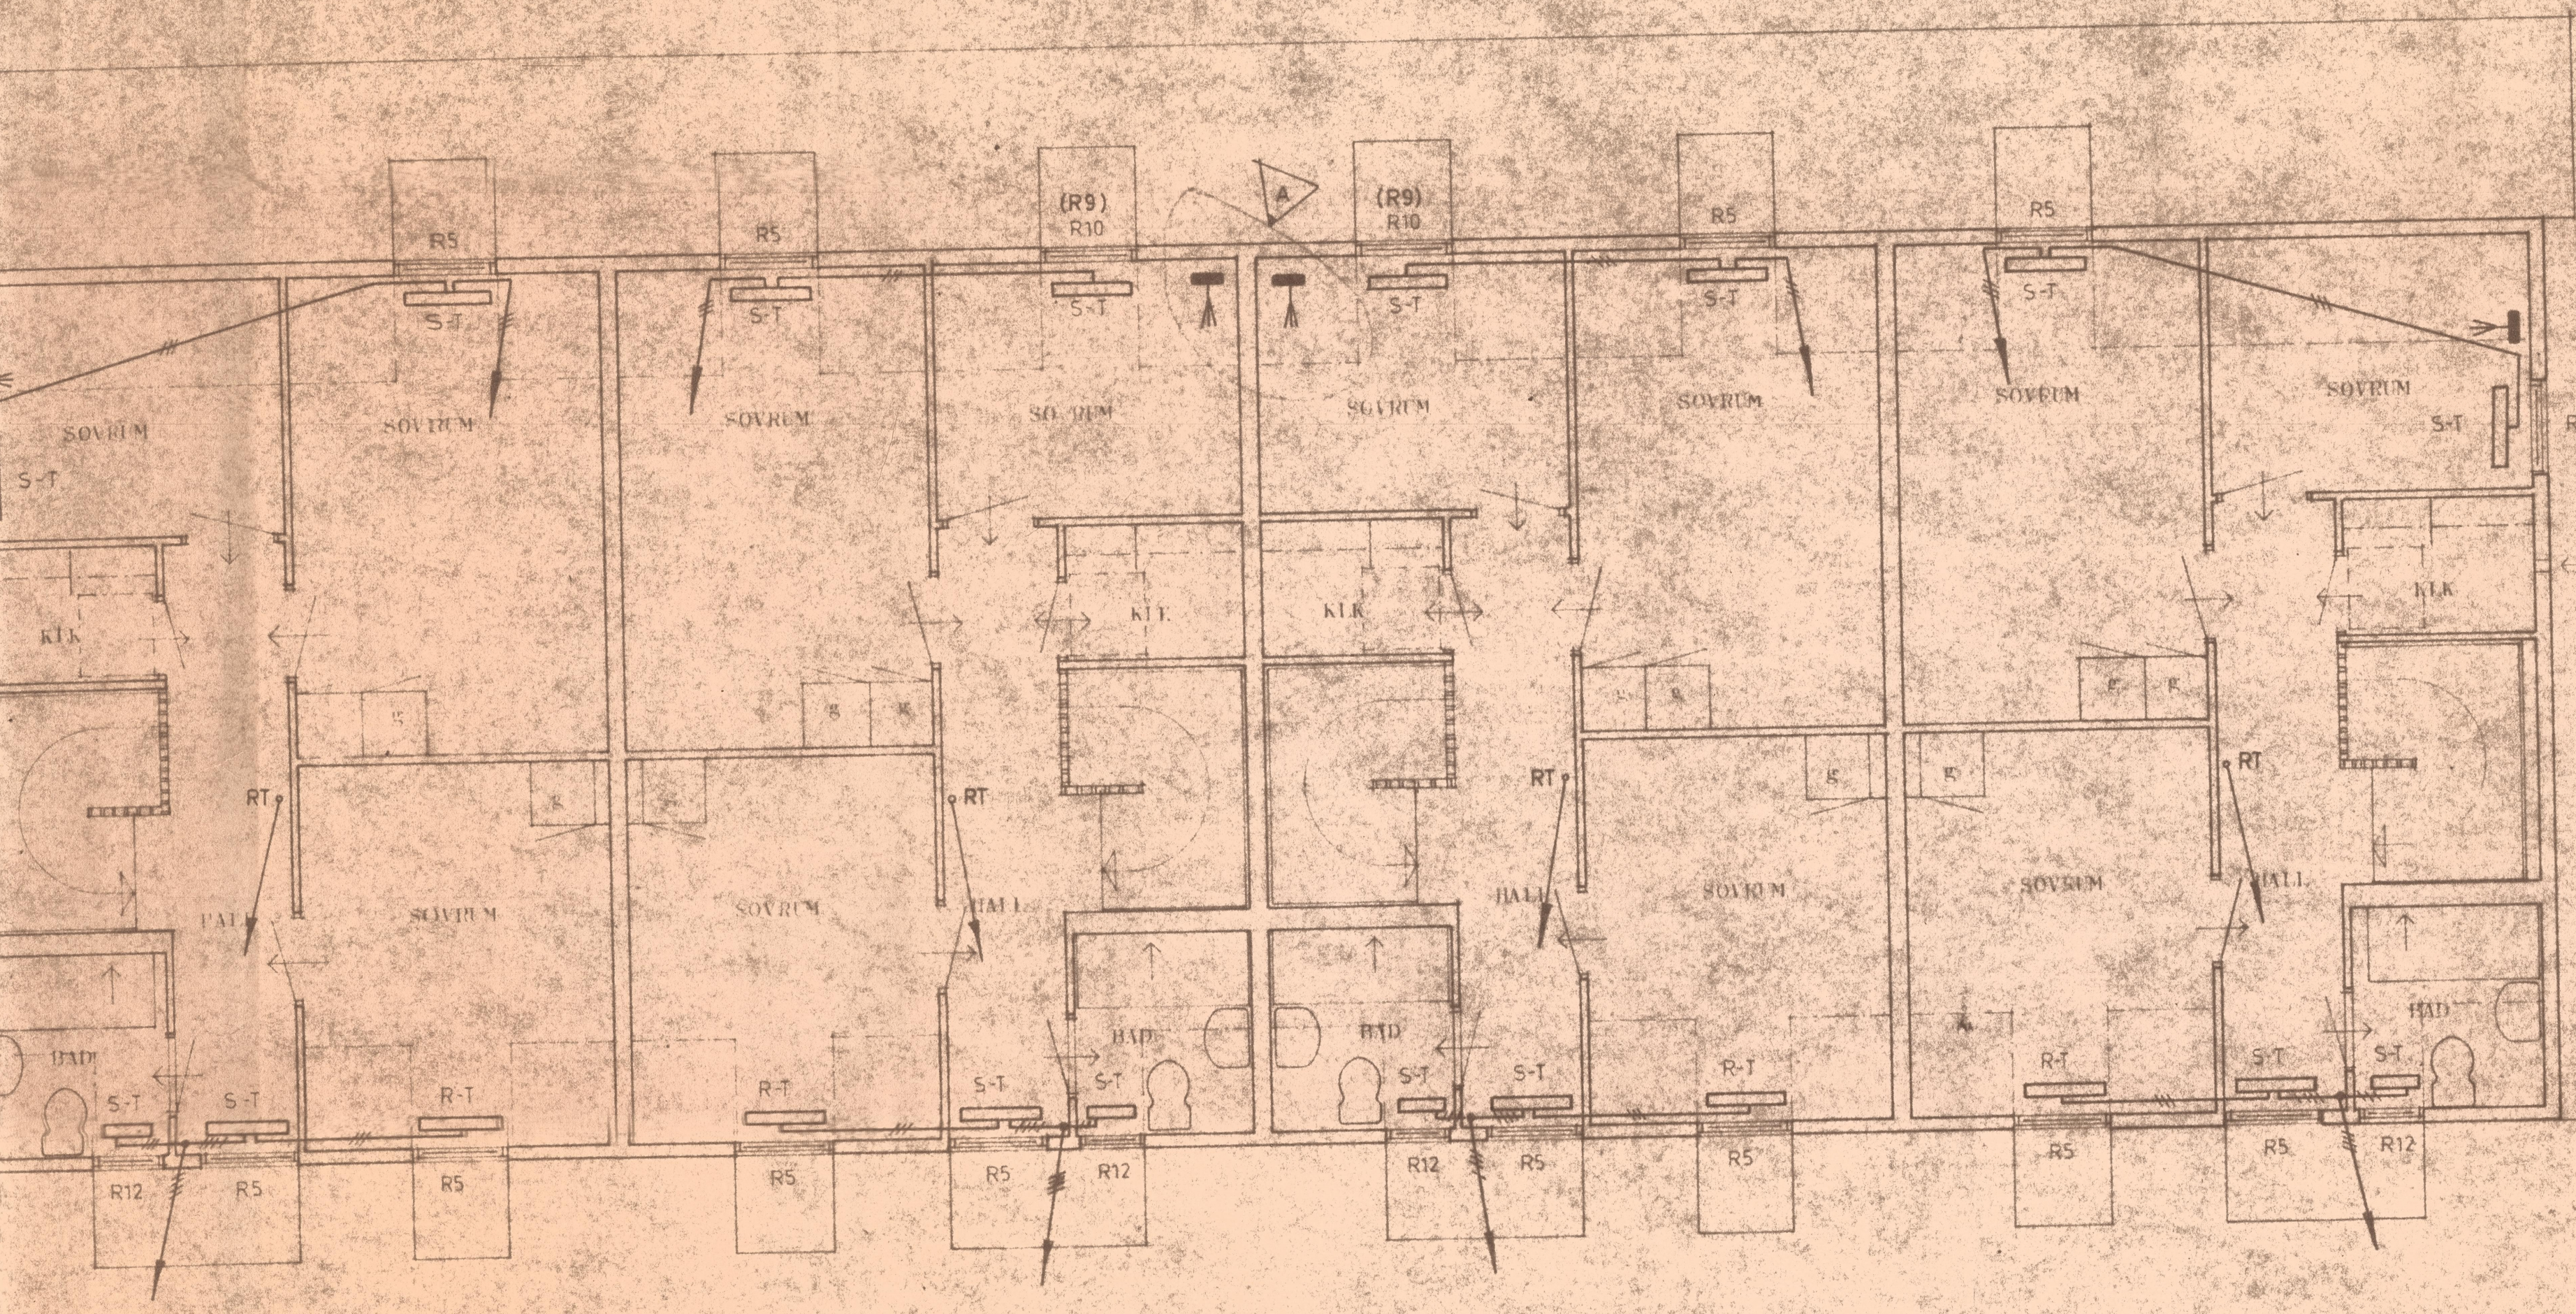

1976-06-29

P133-1,2 R+S

REV. ANT.	REVIDERING	AVSER	SIGN.	DATUM
1				76.06.22

SVENSKA RIKSBYGGEN
PROJEKTERINGSKONTORET I GÖTEBORG
INSTALLATIONSSEKTIONEN
MASTHUGGSTERRASSEN 1 TEL 031/42 04 00
BOX 31060 400 32 GÖTEBORG

ALE KOMMUN
ÖVERSTEGÅRDEN
NODINGE G
RADHUS P133-1,2 R+S
ÖVERPLAN
ELVARME

SKALA 1:50

GÖTEBORG 75.07.03
E. Sandström

ARBETSNUMMER
60 95 10

ETAPP
RITNINGNUMMER
E4:10

REV.

A