


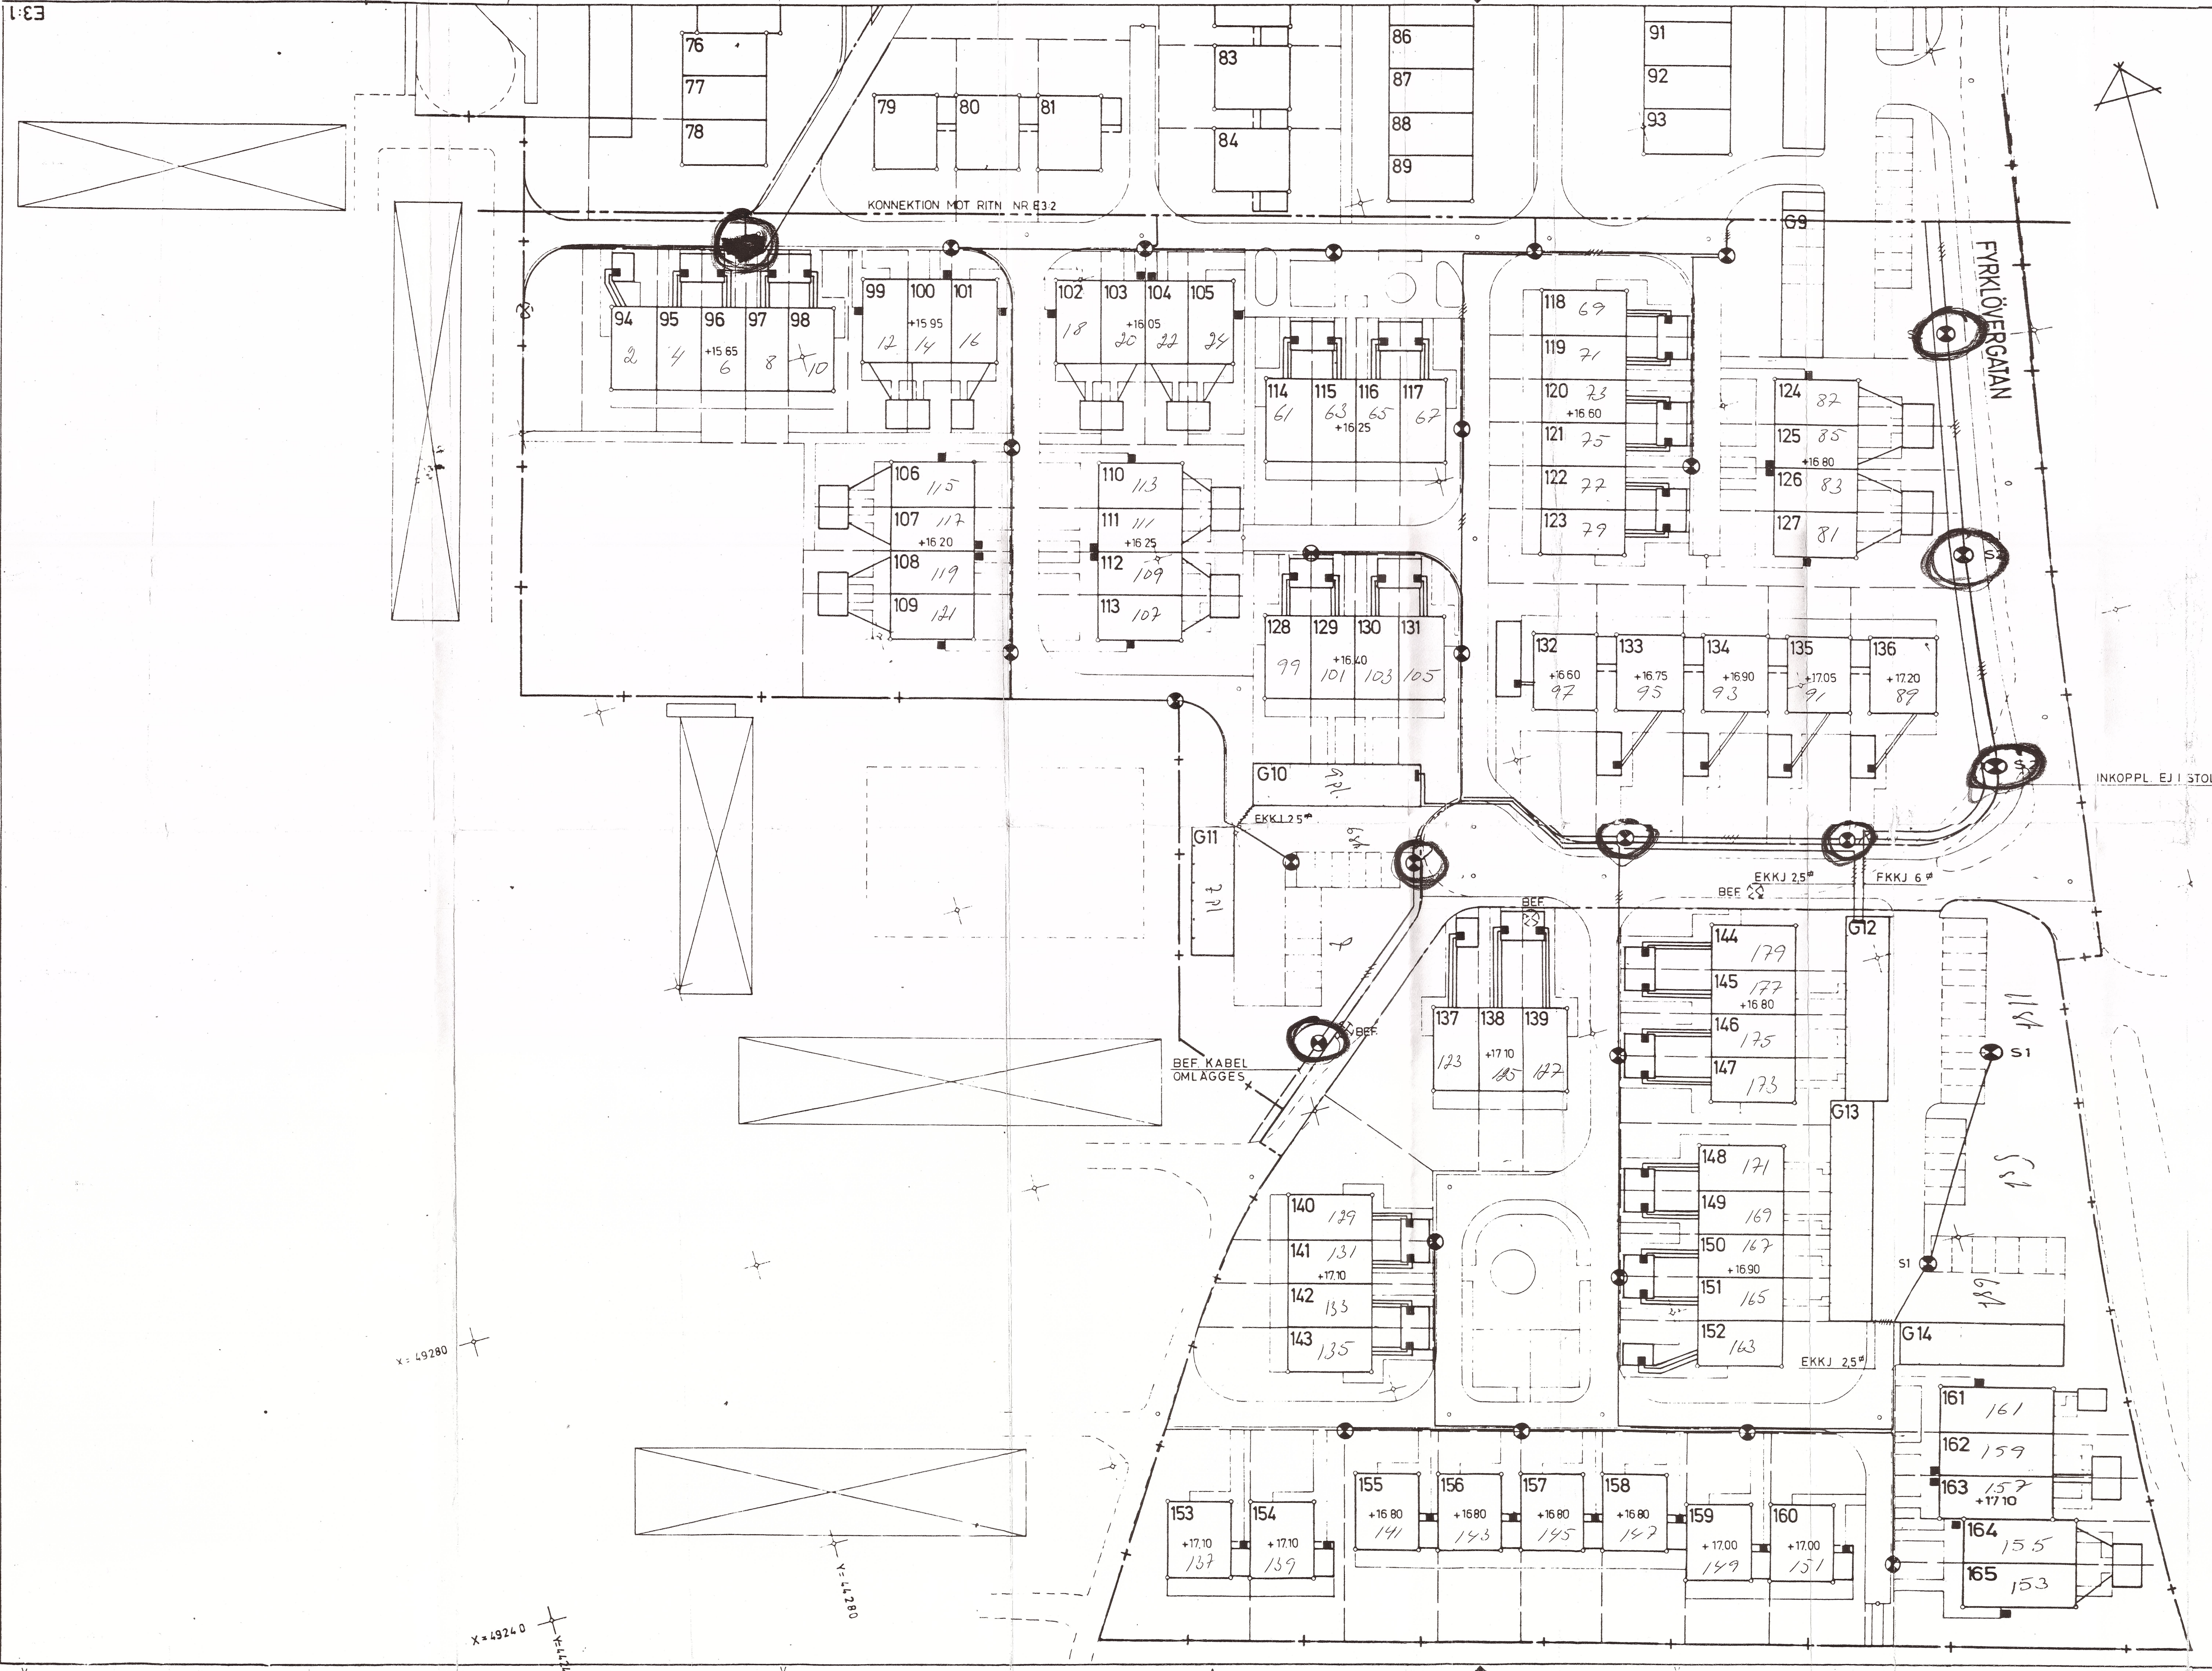

- ANVISNINGAR
- STOLPBELYSNING
- ARMATUR JÄRKNKONST 7375
STOLPE E62 304 50
FUNDAMENT E62 581 30
 - S1 ARMATUR JÄRKNKONST 7375
STOLPE E62 304 70
FUNDAMENT E62 581 30
 - S2 ARMATUR JÄRKNKONST 7395
STOLPE E62 110 30
FUNDAMENT E62 581 40
- SÄMTLIGA BELYSNINGSSTOLPAR
FÖRSES MED INSATS E62 702 60
LEDNING FÖR STOLPBELYSNING
FKKJ 6, DÄR ANNAT EJ ANGIVS
- ANGES MATARANORDNING
- BETR. LEDNINGAR MELLAN MATAR-
ANORDNING I FÖRRAD OCH BOSTADS-
HUS SE RITN. E4:13

○ Kommunens stölp

SVENSKA RIKSBYGGEN PROJEKTERINGSKONTORET I GÖTEBORG INSTALLATIONSSEKTIONEN MASTHUGSTERRASSEN 1 TEL 031/42 04 00 BOX 31060 400 32 GÖTEBORG		ALE KOMMUN ÖVERSTEGÅRDEN NÖDINGE G	
GÖTEBORG 1975.07.03 P. Ando		SITUATIONSPLAN EL	
ARBETSNUMMER 609510	ETAPP 1	RITNINGSNUMMER E3:1	SKALA 1:400 REV