


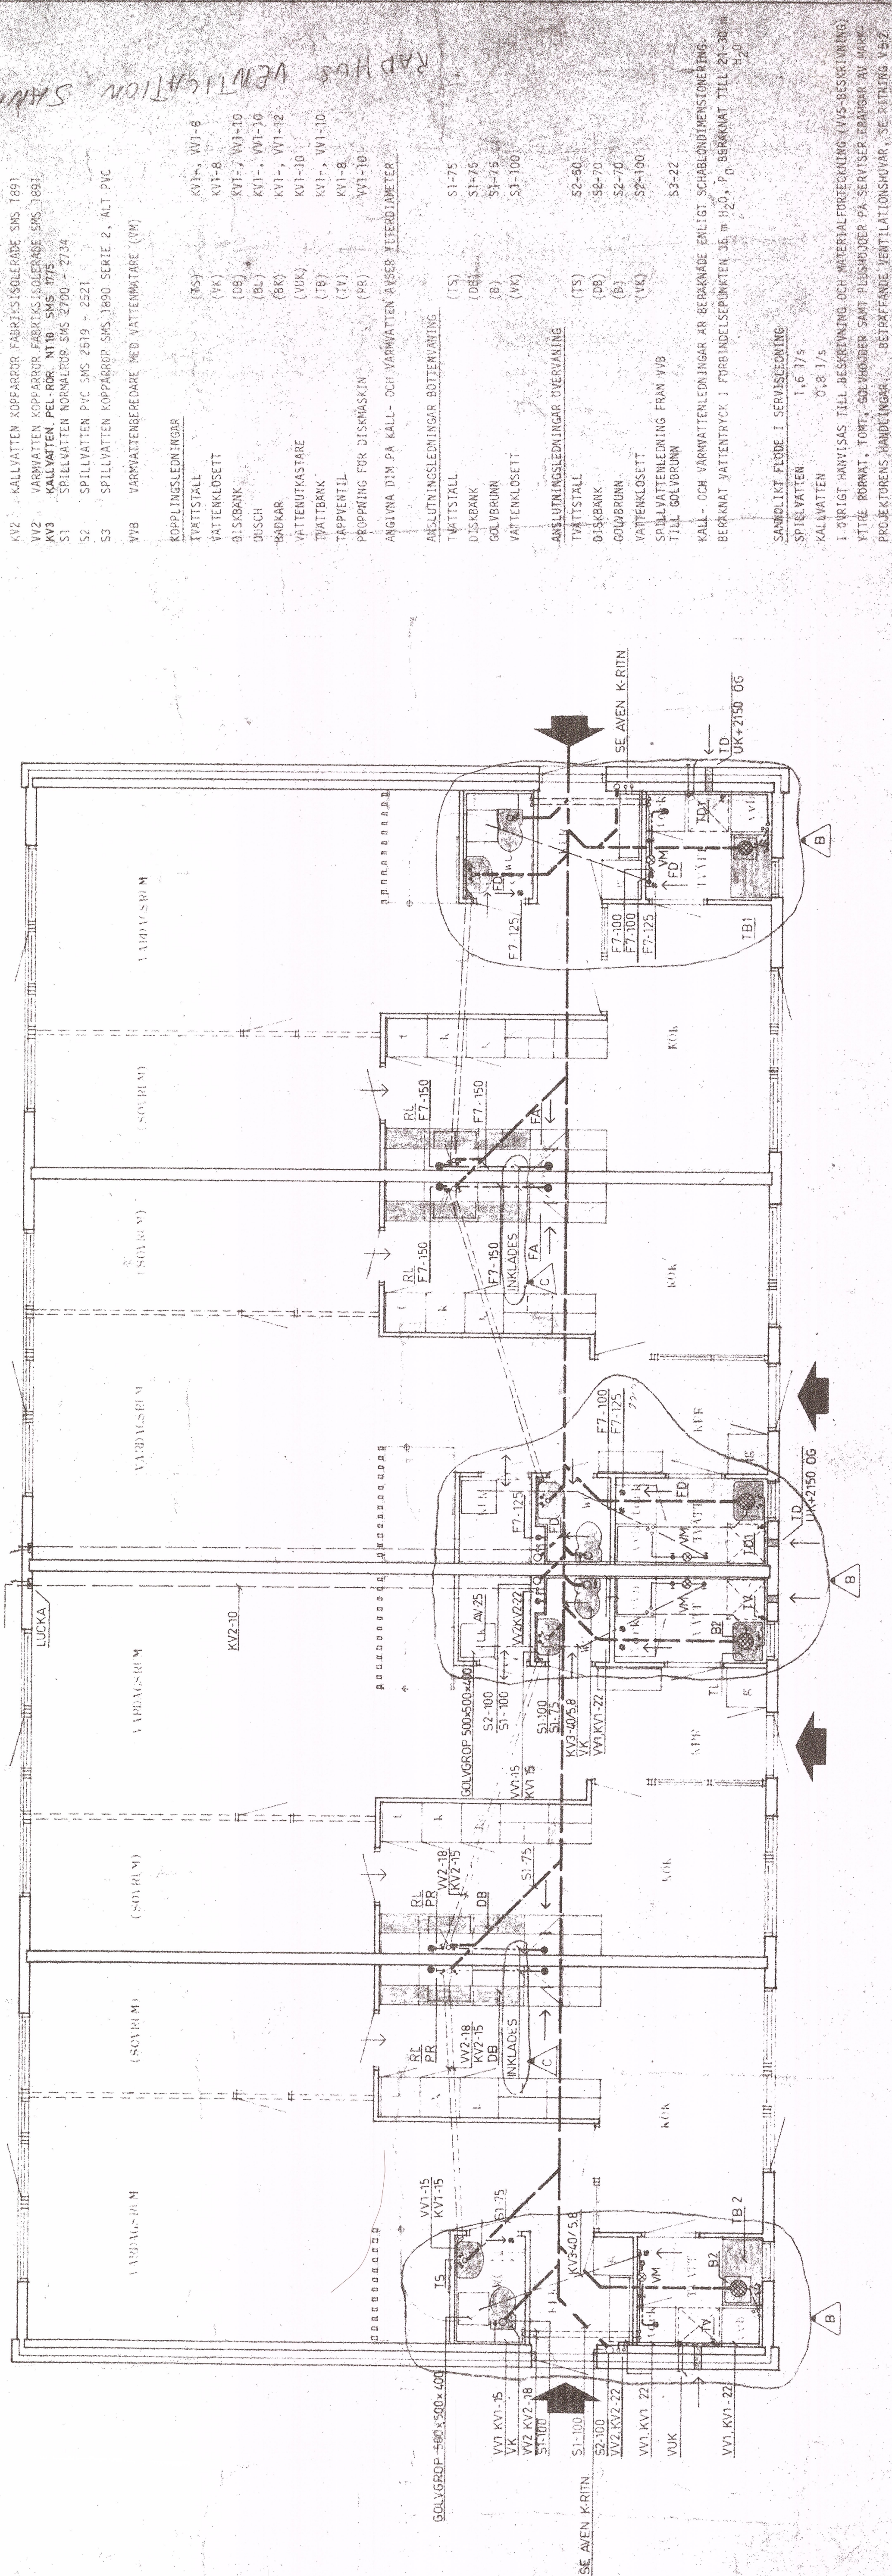

SVENSKA RIKSBYGGEN PROJEKTERINGSKONTORET I GÖTEBORG INSTALLATIONSSEKTIONEN MASTHUGGSTERRASSEN 1 TEL 03143 04 00 BOX 31060 400 32 GÖTEBORG		ALE KOMMUN ÖVERSTEGARDEN NÖDINGE G RADHUS P133-12 R+S BOTTENPLAN VENTILATION OCH SANITET SKALA 1:50	
SÖDERBORG 1975-07-03		ARBETSNUMMER 609510	
ETAPP		RITINGSNUMMER V4:5	
HÖJ.		C	

C	2	INKLADNAD VENT.	J A	76 0726
B	3	VM FLYTTAD. AV-25 UTGÅR. DIM. F7 F8 ANDR.	L A	76 03 08
REV. ANT.	REVIDERING AVSER		SIGN.	DATUM