


P133-2S

P133-1R

P133-1S

P133-2R

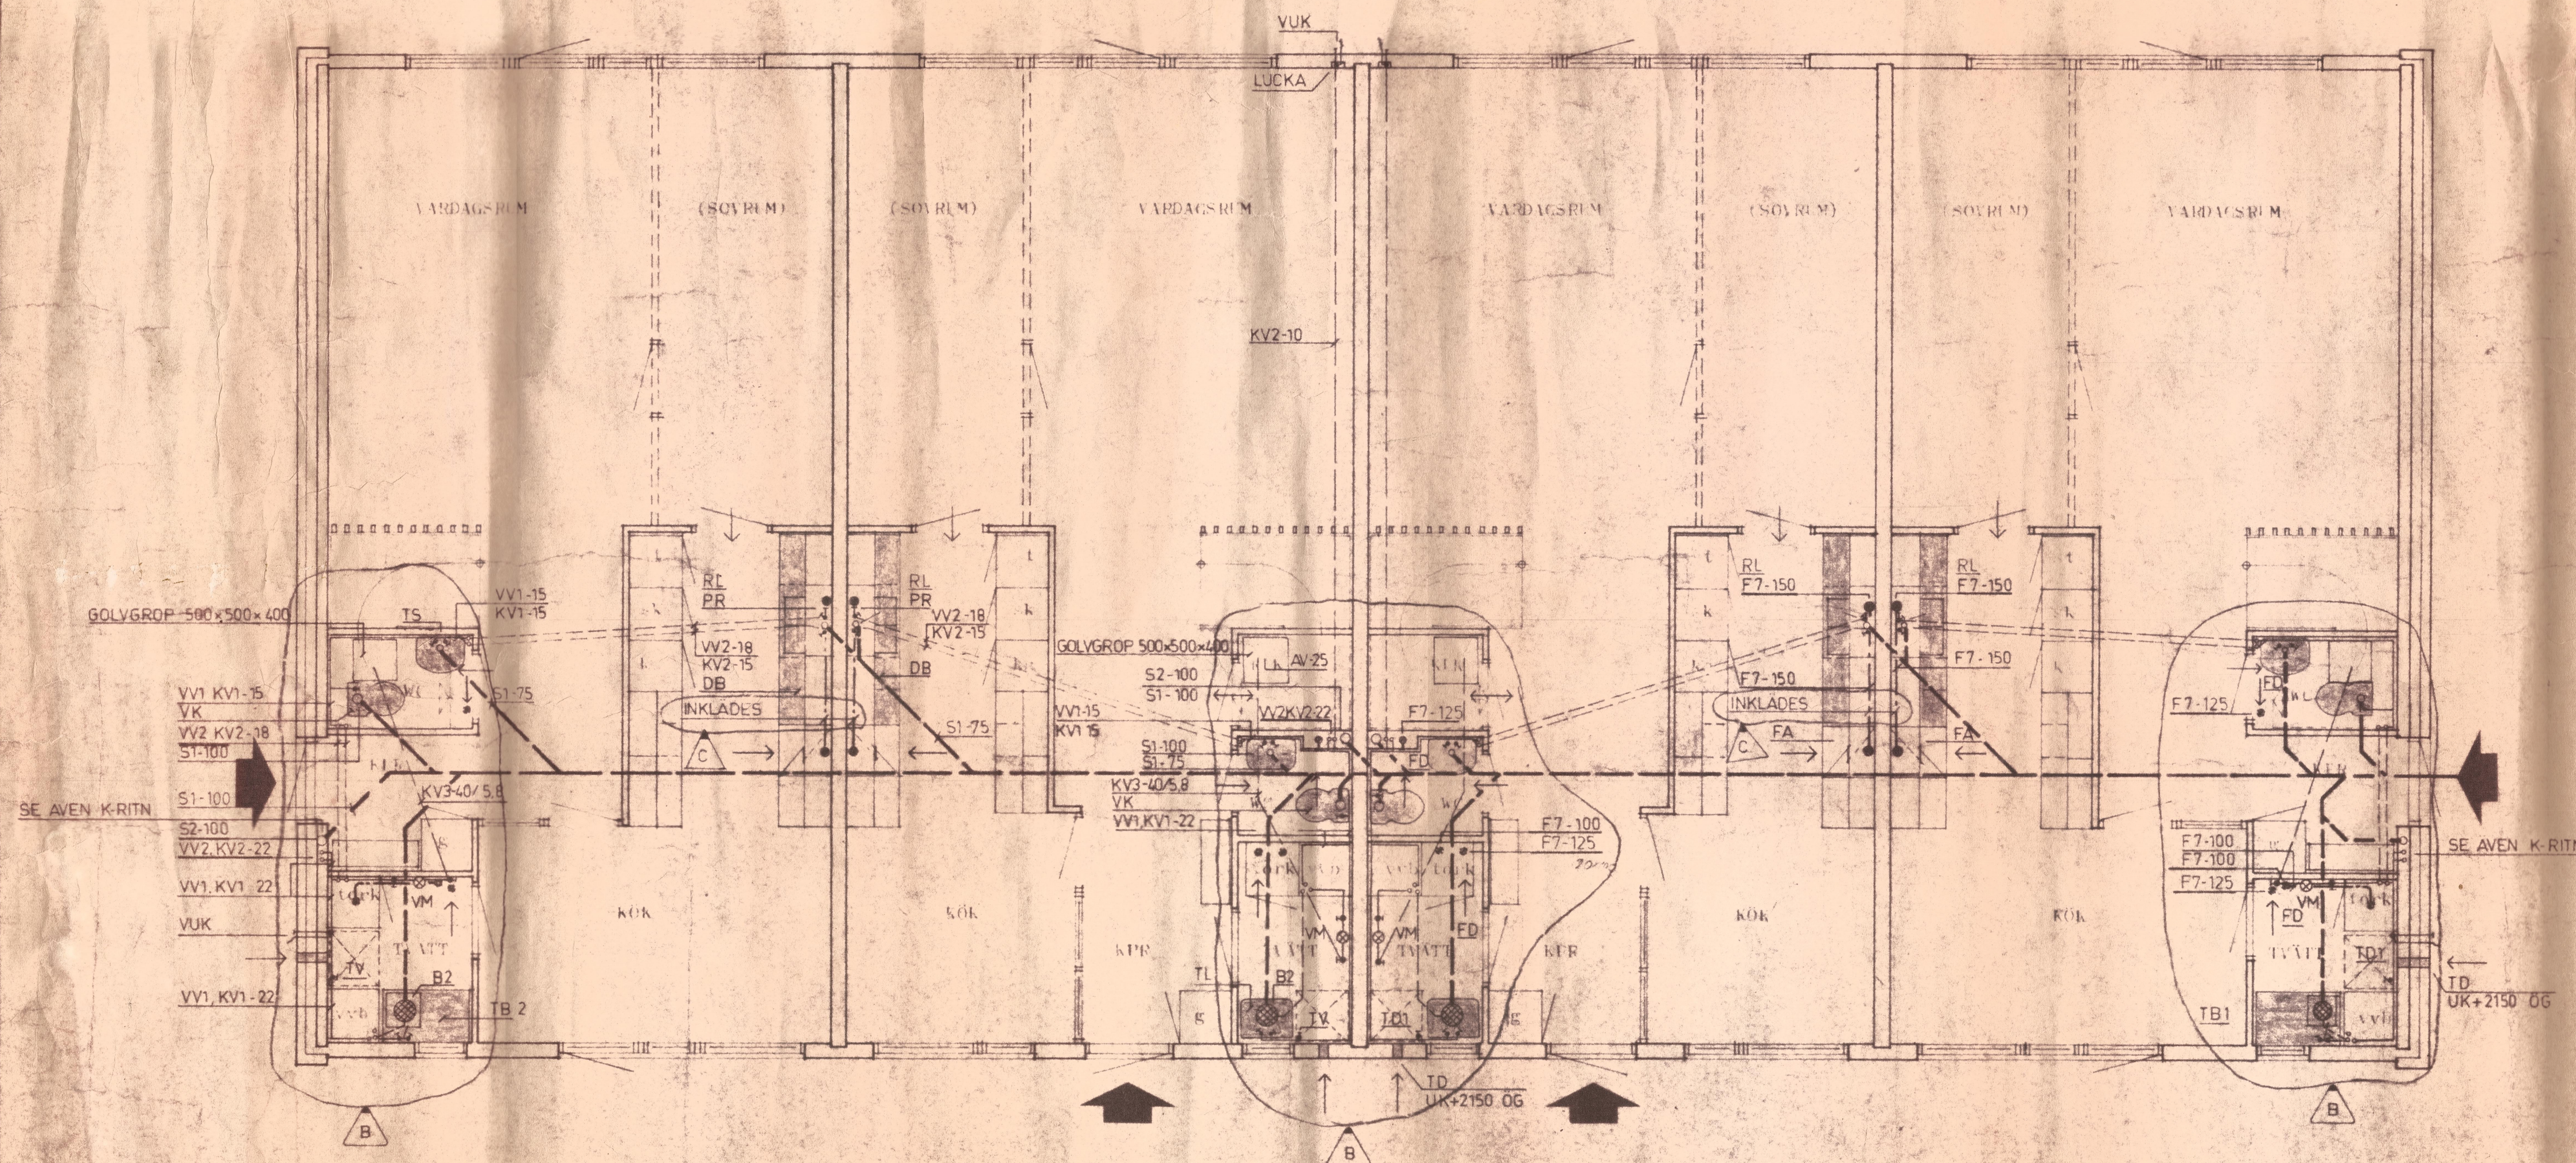

FÖRKLARINGAR

VENTILATION

TD	YTTERVÄGGSGALLER
TD1	TALLRIKSVENTIL
FD	FRANLUFTSDON
FA	SPISFLÄKT
F7	FRANLUFTSKANAL, SPIRALFÄLSAD
F8	FRANLUFTSKANAL, SPIRALFÄLSAD, VÄRMEISOL

SANITET

KV1	KALLVATTEN KOPPARRÖR SMS 1890 SERIE 2
VV1	VARMVATTEN KOPPARRÖR SMS 1890 SERIE 2
KV2	KALLVATTEN KOPPARRÖR FABRIKSISOLERADE SMS 1891
VV2	VARMVATTEN KOPPARRÖR FABRIKSISOLERADE SMS 1891
KV3	KALLVATTEN PEL-RÖR NT10 SMS 1775
S1	SPILLVATTEN NORMALRÖR SMS 2700 - 2734
S2	SPILLVATTEN PVC SMS 2519 - 2521
S3	SPILLVATTEN KOPPARRÖR SMS 1890 SERIE 2, ALT PVC
VVB	VARMVATTENBEREDARE MED VATTENMÄTARE (VM)

KOPPLINGSLEDNINGAR

TVÄTTSTÄLL	(TS)	KV1-, VV1-8
VATTENKLOSETT	(VK)	KV1-8
DISKBANK	(DB)	KV1-, VV1-10
DUSCH	(BL)	KV1-, VV1-10
BÄDKAR	(BK)	KV1-, VV1-12
VATTENUTKASTARE	(VUK)	KV1-10
TVÄTTBANK	(TB)	KV1-, VV1-10
TAPPVENTIL	(TV)	KV1-8
PROPPNING FÖR DISKMASKIN	(PR)	VV1-10

ANGIVNA DIM. PÅ KALL- OCH VARMVATTEN AVSER YTTREDIAMETER

ANSLUTNINGSLEDNINGAR BOTTENVÄNING

TVÄTTSTÄLL	(TS)	S1-75
DISKBANK	(DB)	S1-75
GOLVBRUNN	(B)	S1-75
VATTENKLOSETT	(VK)	S1-100

ANSLUTNINGSLEDNINGAR ÖVERVÄNING

TVÄTTSTÄLL	(TS)	S2-50
DISKBANK	(DB)	S2-70
GOLVBRUNN	(B)	S2-70
VATTENKLOSETT	(VK)	S2-100

SPILLVATTENLEDNING FRÅN VVB
TILL GOLVBRUNN

S3-22

KALL- OCH VARMVATTENLEDNINGAR ÄR BERÄKNADE ENLIGT SCHABLONDIMENSIONERING.
BERÄKNAT VATTENTRYCK I FÖRBINDELSEPUNKTEN 35 m H₂O, P₀ BERÄKNAT TILL 21-30 m
H₂O

SANNOLIKT FLÖDE I SERVISLEDNING

SPILLVATTEN	1,6 l/s
KALLVATTEN	0,8 l/s

I ÖVRIGT HÄNVISSAS TILL BESKRIVNING OCH MATERIALFÖRTECKNING (VVS-BESKRIVNING).
YTRE RÖRNET, TÖMT, GOLVHÖJDER SAMT PLUSHÖJDER PÅ SERVISER FRÅNGÅR AV MARK-
PROJEKTEURENS HANDLINGAR. BETRÄFFANDE VENTILATIONSHUVAR, SE RITNING V5.2.

SVENSKA RIKSBYGGEN
PROJEKTERINGSKONTORET I GÖTEBORG
INSTALLATIONSSEKTIONEN
MÅSTUGGSTRÄSSSEN 1 TEL 031/42 04 00
BOX 31060 400 32 GÖTEBORG

ALE KOMMUN

ÖVERSTEGÅRDEN
NODINGE G
RADHUS
P133-1.2 R+S BOTTENPLAN
VENTILATION OCH SANITET

SKALA 1:50

C	2	INKLÄDNAD VENT.	JA	76.07.26
B	3	VM FLYTTAD. AV-25 UTGÅR, DIM. F7 F8 ANDR.	LA	76.03.08
REV.	ANT.	REVIDERING AVSER	SIGN.	DATUM

UTGÅVA 1
LA LA
A. TAUSON
A. TAUSON
GÖTEBORG 1975-07-03

ARBETSNUMMER	ETAPP	RITNINGNUMMER	REV.
609510		V4:5	

RADHUS VENTILATION SANITET